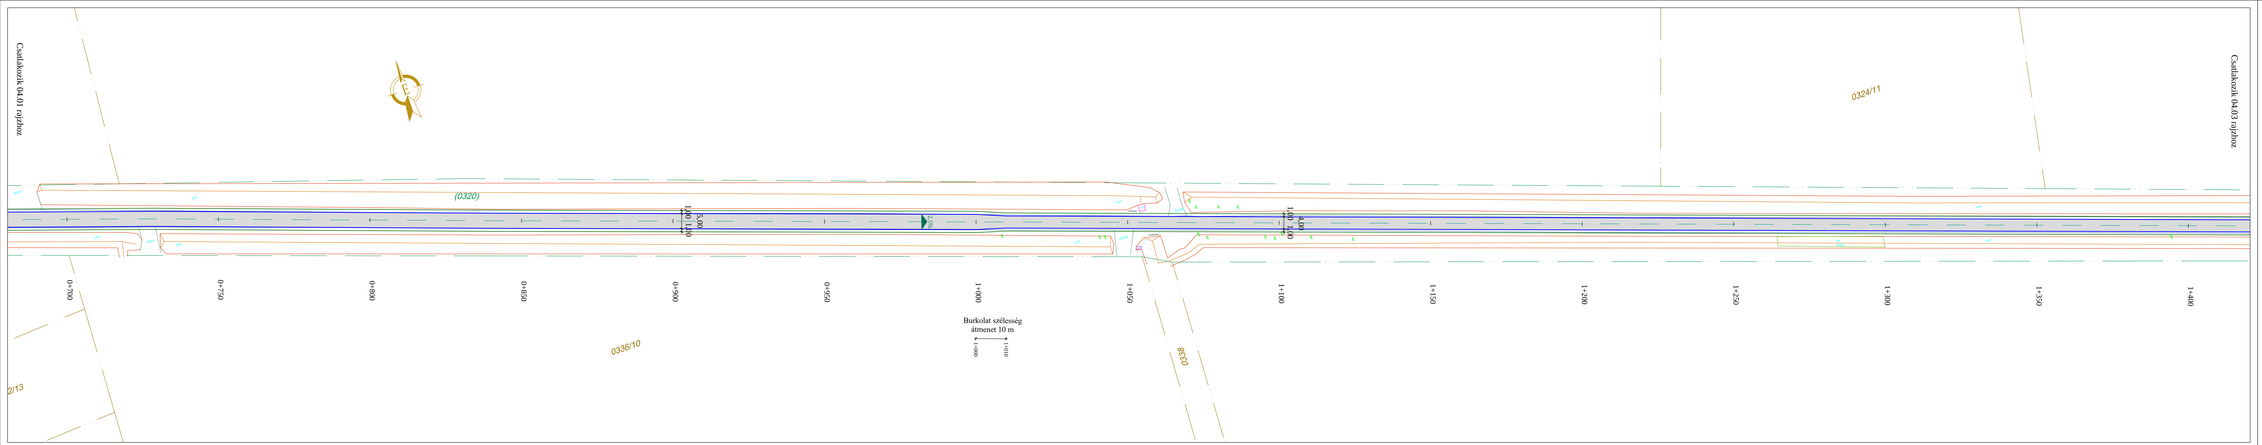

Jelmagyarázat

Építendő aszfalt burkolat

Körös-Road Kft. 5600 Békéscsaba, Batthyány utca 4.	*Létesítmény megnevezése:* **Ecsegfalva,** **0320 hrsz-ú mezőgazdasági bekötőút felújítási terve**		
Méretarány: **M=1:500**	*Dokumentáció megnevezése:*		
Rajzterület:	**Helyszínrajz II.**		
Felelősség:	Szerkesztette:	Tervezte:	Rajzszám:
Név:	Károlyi László	Károlyi László	**04.02**
Jogosultság:	KÉ-T/04.372	KÉ-T/04.372	
Aláírás:			
Dátum:	2016.12.	2016.12.	