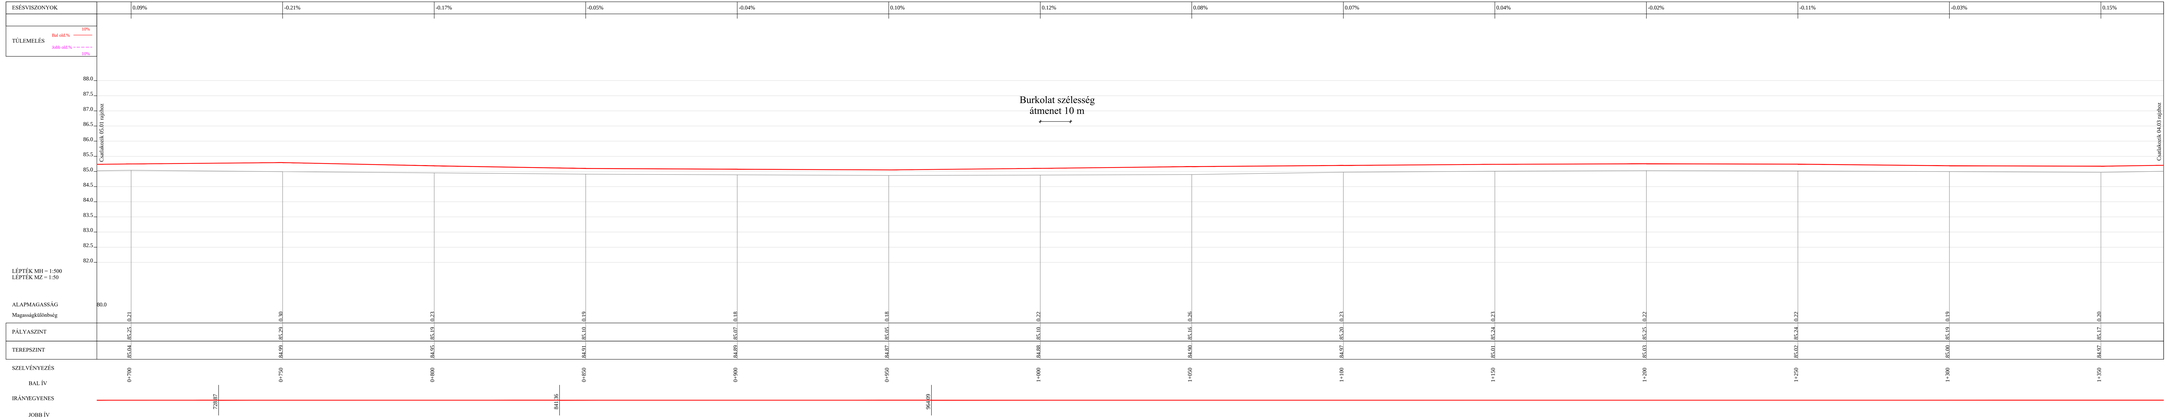

Körös-Road Kft. 5600 Békéscsaba, Batthyány utca 4.	*Létesítmény megnevezése:* **Eszegfalva,** **0320 hrsz-ú mezőgazdasági bekötőút felújítási terve**		
Méretarány: **Mh=1:500** **Mv=1:50**	*Dokumentáció megnevezése:*		
Rajzterület:	**Hossz-szelvény II**		
Felelősség:	Szerkesztette:	Tervezte:	Rajzszám:
Név:	Károlyi László	Károlyi László	**05.02**
Jogosultság:	KÉ-T/04.372	KÉ-T/04.372	
Aláírás:			
Dátum:	2016.12.	2016.12.	