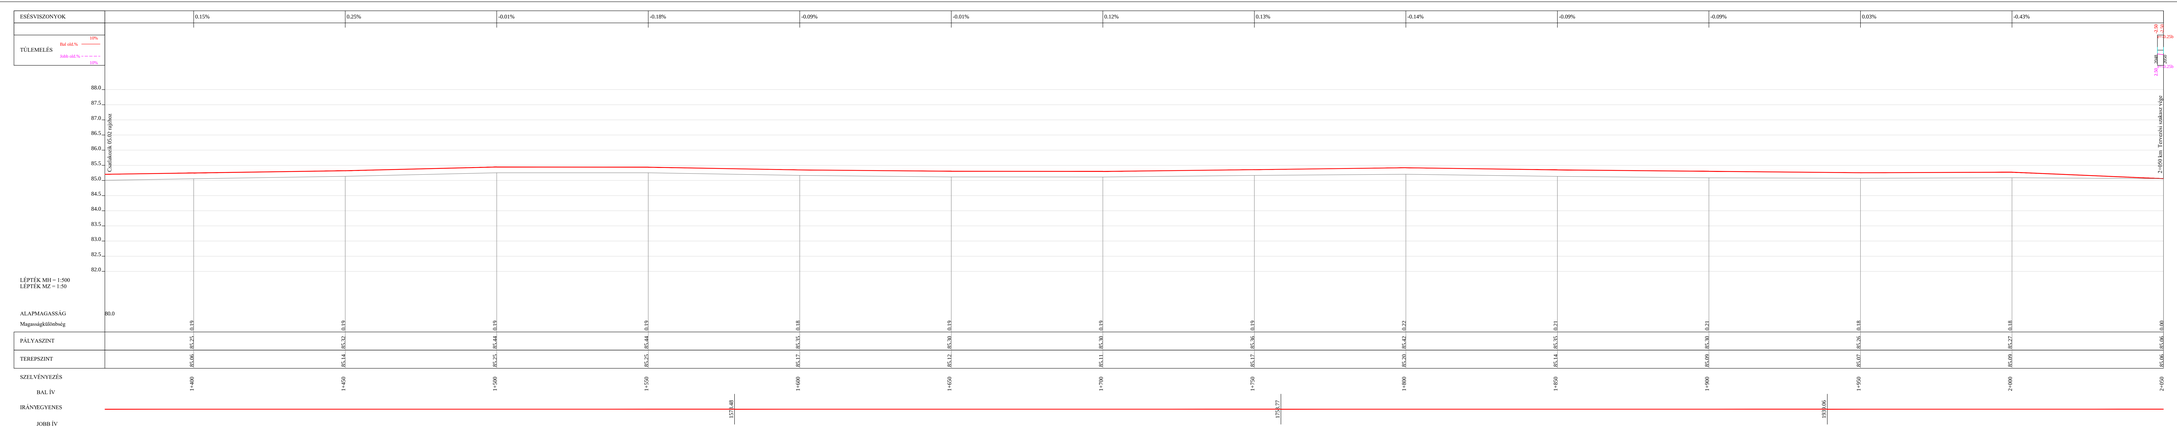

Körös-Road Kft. 5600 Békéscsaba, Batthyány utca 4.	*Létesítmény megnevezése:* **Ecsegfalva, 0320 hrsz-ú mezőgazdasági bekötőút felújítási terve**		
Méretarány: **Mh=1:500** **Mv=1:50**	*Dokumentáció megnevezése:*		
Rajzértelet:	**Hossz-szelvény III**		
Felelősség:	Szerkesztette:	Tervezte:	Rajzszám:
Név:	Károlyi Lászlóné	Károlyi László	**05.03**
Jogosultság:	KÉ-T/04.172.	KÉ-T/04.172.	
Aláírás:			
Dátum:	2016.12.	2016.12.	