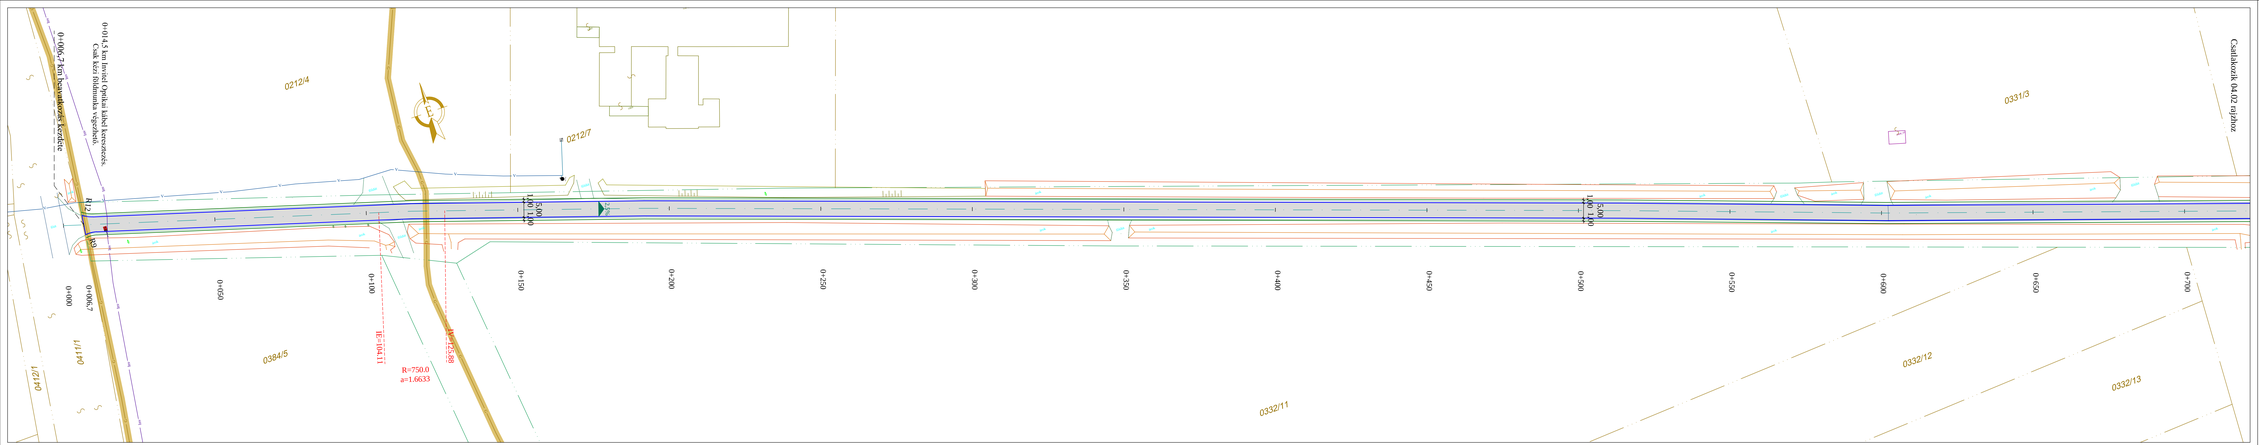

Jelmagyarázat

- Építendő aszfalt burkolat
- Invitel optikai kábel
- Vízvezeték
- Nagyközépnyomású gáz gerincvezeték 1-1 méteres védőtávolsággal

Körös-Road Kft. 5600 Békéscsaba, Batthyány utca 4.	*Létesítmény megnevezése:* **Ecsegfalva,** **0320 hrsz-ú mezőgazdasági bekötőút felújítási terve**		
Méretarány: **M=1:500**	*Dokumentáció megnevezése:*		
Rajztartalt:	**Helyszínrajz I.**		
Felelősség:	Szerkesztette:	Tervezte:	Rajzszám:
Név:	Károlyi László	Károlyi László	**04.01**
Jogosultság:	KÉ-T/04.372	KÉ-T/04.372	
Aláírás:			
Dátum:	2016.12.	2016.12.	