

## MEGJEGYZÉS

Fogyasztásmérőhely típusa: JET-VILL KFT.

JZD302/2 Cp JZD-(Cp)-2D(1-3)F-CS(160A)-SZ-F/F


Feszültség: 3x400/230V; 50Hz

Érintésvédelem: TN-C-S

A tervezett mérőszekrény beépítése és hálózatra csatlakoztatása minősített partner kivitelező bevonásával történhet.


A berendezések telepítését lásd a Ge-1 sz. terven.

A terv csak a műszaki leírással együtt érvényes.

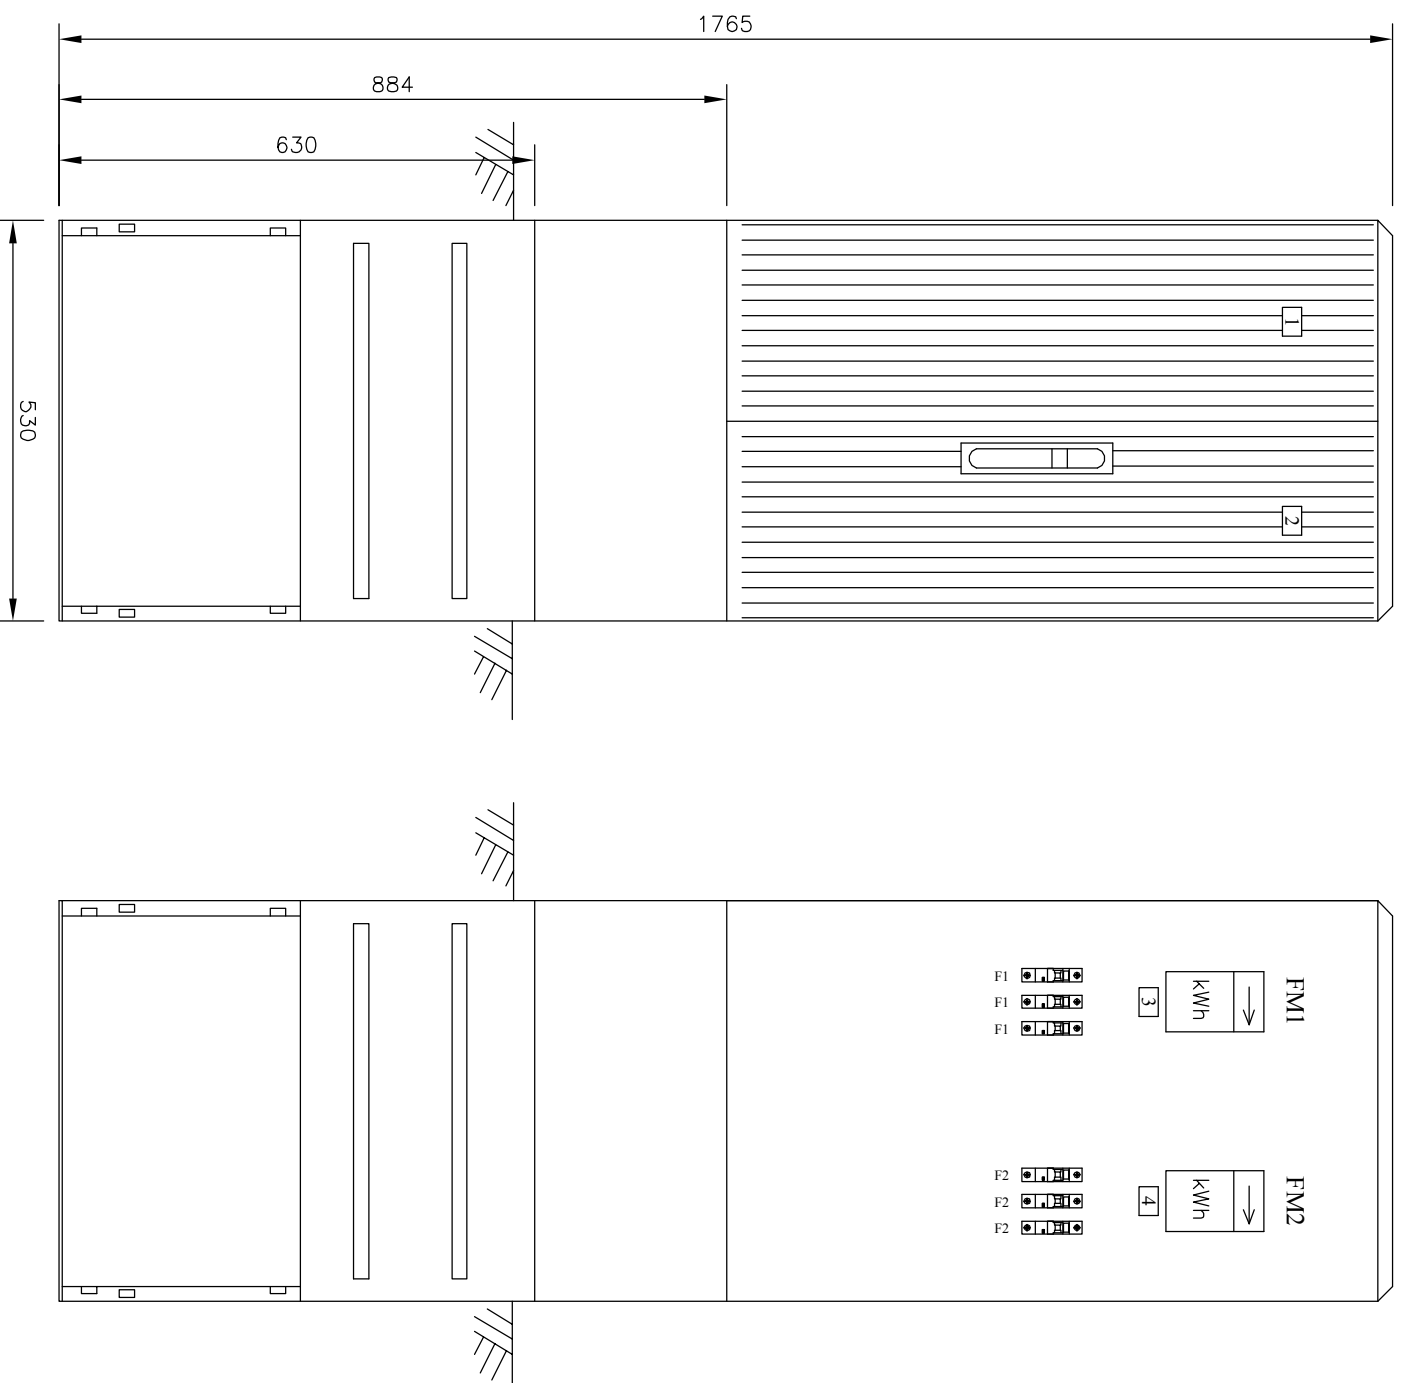

## FELÍRATOK

1. FM jelű fogyasztásmérő szekrény
2. Vigyázz 400V! (TN)
3. Óvoda fogyasztásmérés
4. HMIKE visszatáplálás mérés

		<b>ELEKTROPLAN Mérnöki Tervező Kft.</b> 5600 Békéscsaba Bogárházi sétány 11. Tel./Fax: (+36)66/430-336		<b>Iroda:</b> Békéscsaba dr. Becsey O.u. 10-12 Tel./Fax: 66/430-336 www.elektroplan.hu e-mail: eplan@elektroplan.hu	
<i>Ezen terv az ELEKTROPLAN Mérnöki Tervező Kft. szellemi alkotása. Az 1999. évi LXXVI. törvény 67. §-a értelmében szerzői jogvédelem alatt áll. Teljes egészében vagy részben bárki által történő felhasználása a tervező hozzájárulása nélkül tilos. A jogon túlmenően felhasználás kártérítési kötelezettséget eredményez.</i>					
Lefestmény megnevezése: <b>ÚJ ÓVODA ÉPÜLET ÉPÍTÉSE ECSEGFALVÁN</b> <b>TOP-1.4.1-15-BS1-2016-00030</b> <b>5515 ECSEGFALVA, HUNYADI U. HRSZ. 277.</b>					
Rajz megnevezése: <b>FOGYASZTÁSMÉRŐ SZEKRENY</b>					
Felelős tervező: <b>Eitel László</b> (V-1-04-008-96)		Tervező: <b>Eitel László</b>		CAD feldolgozás: Szivorcez Julianna	
		Törzsszám: <b>2227</b>		Rajzsám: <b>Ge-8</b>	
Tervfajta: <b>KIVITELI</b>					