



É-14 PER-1 Pergola alaprajz 1:50

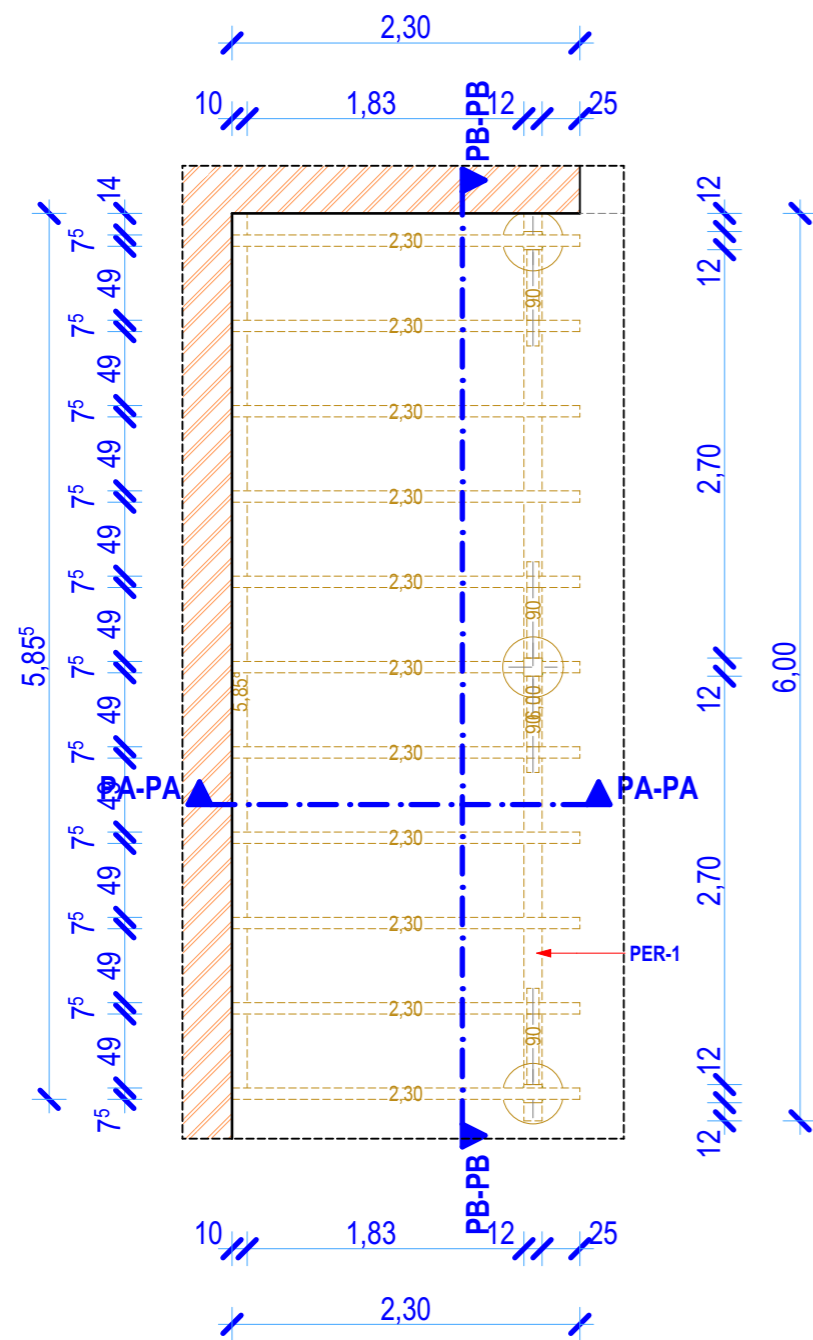


É-14PA-PA Pergola keresztmetszet 1:50

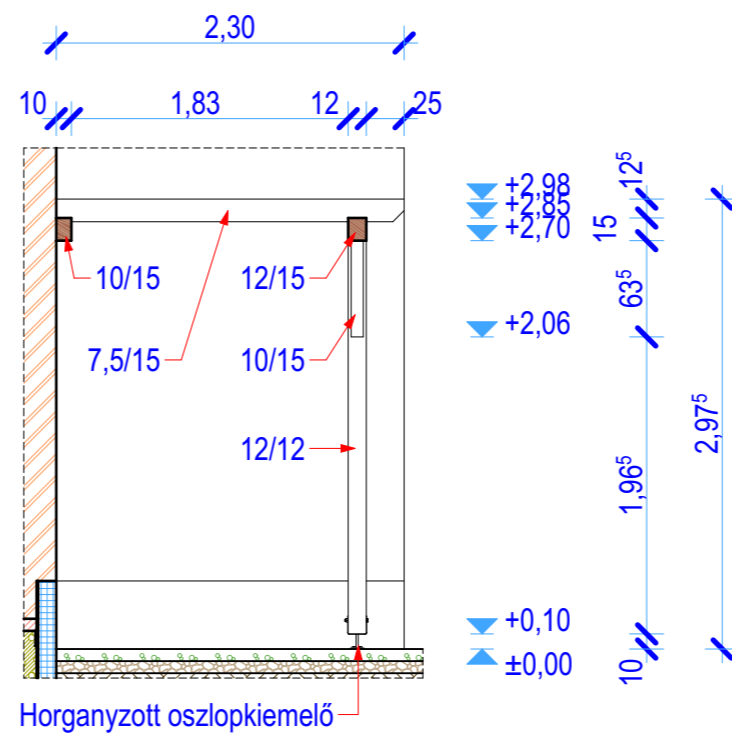

MEGJEGYZÉSEK:

Faanyag minőség: C24
 látszó faszerkezeteknél: I.o. fenyő
 Minden látszó faanyag gyalult, fózolt és csiszolt felülettel, biológiai kártevők elleni anyaggal és lángmentesítővel - a beépítés előtt - kezelve, merítéses eljárással!
 Minden látszó faanyag 2 rtg. pácolást kap!
 A szerkezet hagyományos ácskötésekkel készül. A fal felőli szelemen 1,5 méterenként Ø12 mm-es dübeleléssel kerül a falhoz rögzítéshez.
 Az oszlopok horganyzott oszlopkiemelőkről indulnak, amelyek az aljzatba szintén dübeleléssel kerülnek rögzítésre zárt anyákkal.

É-14 PB-PB Pergola hosszmetset 1:50

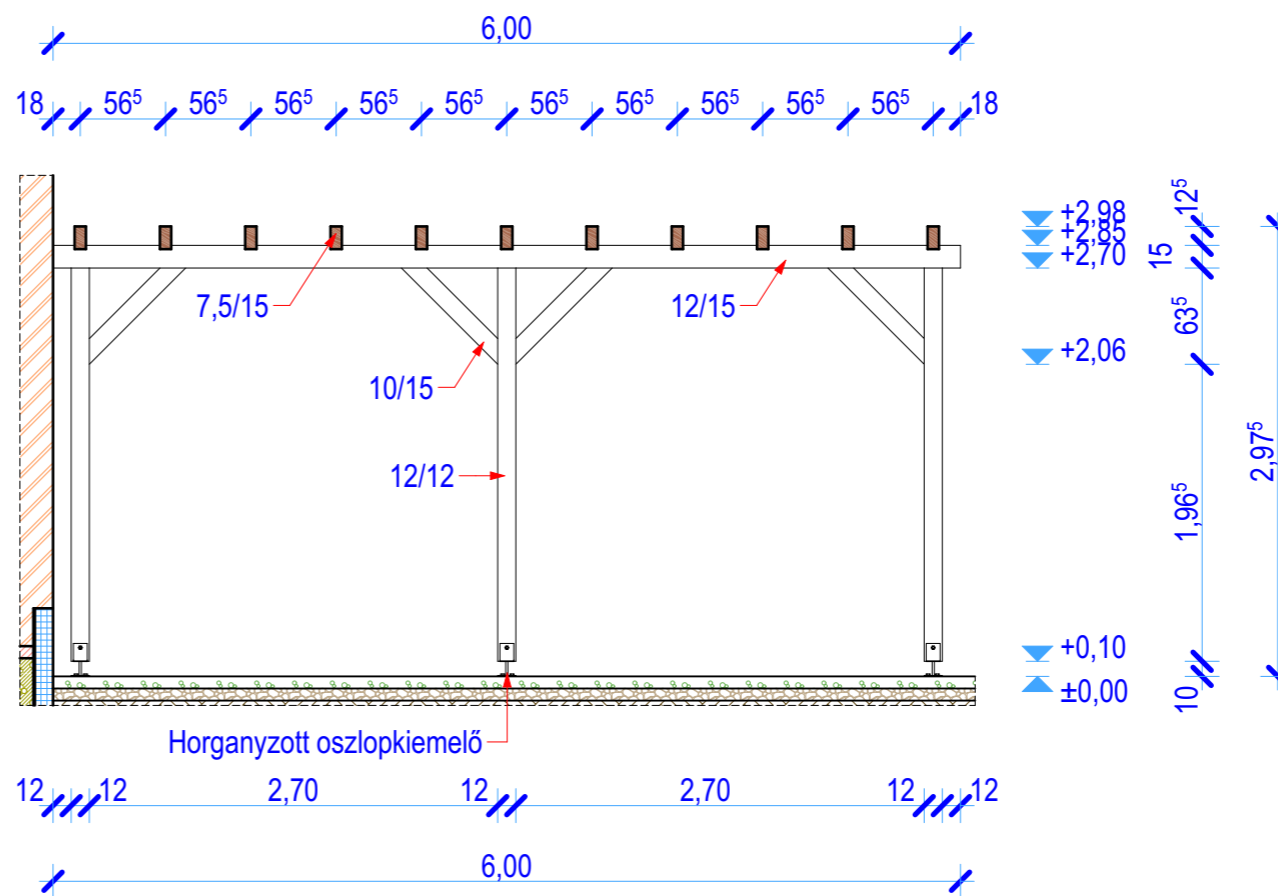

± 0,00 = 85,81 m EOMA

Ezen terv az BERPROMER Kft. szellemi alkotása. Az 1999. évi LXXVI. tv. értelmében szerzői jogvédelem alatt áll. Teljes egészében vagy részleteiben bármely felhasználása a tervező hozzájárulása nélkül tilos. A jogszabályok felhasználásánál kötelezően figyelembe venni az eredményeket.

<p>MÉRNÖKI ÉS SZOLGÁLTATÓ KFT. 5600 Békéscsaba, Penza ltp. 22. A l/4. Telefon: 30/684-07-60 e-mail: biro.zsolt@berpromer.hu</p>	
<p>Megrendelő: Ecsegfalva Község Önkormányzata 5515 Ecsegfalva, Fő u. 67.</p>	
<p>A munka megnevezése: Új óvoda épület építése Ecsegfalván TOP-1.4.1-15-BS1-2016-00030 pályázat keretében 5515 Ecsegfalva, Hunyadi u. hrsz.:277</p>	
<p>A rajz megnevezése: PER-1 Pergola alaprajz, PA-PA Pergola keresztmetszet, PB-PB Pergola hosszmetset</p>	
Tervezés dátuma: 2018.03.	Méretarány: 1:50
Törzsszám: 1/2018	Rajpszám: É-14
Terv típusa: Kiviteli terv	
Építész: Csorba Tibor É/1 04-0027/2016	Tervező, ügyvezető: Biró Zsolt 04-420-2007