

1. "U" alakú ajtókilincs WC-zárral, segélyhívás esetén érmével kívülről is nyitható kivitelben
2. ajtóbehúzó fogantyú 60 cm egyenes, 75 cm magasságban pl.:THM60L
3. ruhaakasztó ajtóra szerelve, 120 cm magasságba pl.:BK13502
4. Felhajtható baba pelenkázó 570x860x100 mm pl.:BKH0300114
5. WC-csésze melletti állványra szerelt felhajtható kapaszkodó papírtartóval, szinterezett acél, 800 mm, 75 cm magasságban, pl.:TH860T
6. WC-csésze melletti vízszintes kapaszkodó, szinterezett acél, 600 mm, fehér 75 cm magasságban, pl.:THM60T
7. WC-kefe tartó falra szerelve pl.:BS686
8. Magasított porcelán wc-kagyló felső tartállyal, normál ülőke tetővel, falon kívüli alacsonyan szerelhető pneumatikus wc-öblítőtartállyal, pneumatikus falon belüli nyomógombbal, pl.:TH4201+TH4321+V842901+V802301
9. Fali porcelán mosdó, 450 mm széles, 80 cm magasságban. Keverőkaros csapteleppel, thermostatus melegvíz keverőszelap beépítésével / forrásgátoló csapteleppel. Beállítható maximális hőfok 38°C pl.: AKV071+LK5125CRT
10. Infravérelésű kézzárító, 90-110 cm magasságban pl.: BKH0100213
11. falra szerelt szappanadagoló könyökkarral mosdó felett pl.:560100
12. Fix tükör 40x100 cm-es kivitelben, alsó éle 90 cm magasságtól szerelve pl.: AKV69
13. falra szerelt szemetestároló mosdó mellett MEDPP0279
14. vízhatlan, áramszünet esetén is működő zsinóros segélyhívó (nővérhívó) WC mellett falra szerelve, 100 cm és 40 cm magasságban, a zsinór 30 cm magasságig nyúlik le. Megkülönböztetett színezéssel és Braille felirattal.
15. villanykapcsoló 90 - 110 cm magasságban
16. helyiség megnevezése piktogrammal, Braille felirattal, falon, 1.50 m magasságban





- Zalakerámia SPEKTRUM ZBR 554 világos bézs falburkoló lap 20x20 cm +0,30 m és +1,20 m, valamint +1,40 m és +2,30 m között.
- Zalakerámia SPEKTRUM ZBR 557 narancs falburkoló lap 20x20 cm +1,20 m és +1,40 m között.
- Zalakerámia ARCHITECT-GRESLINE TR731B01 Beige str. mázatlan gres 30x30 cm (padló)

É-15 F-01 falnézet 1:25

É-15 F-02 falnézet 1:25

É-15 F-03 falnézet 1:25

É-15 F-04 falnézet 1:25

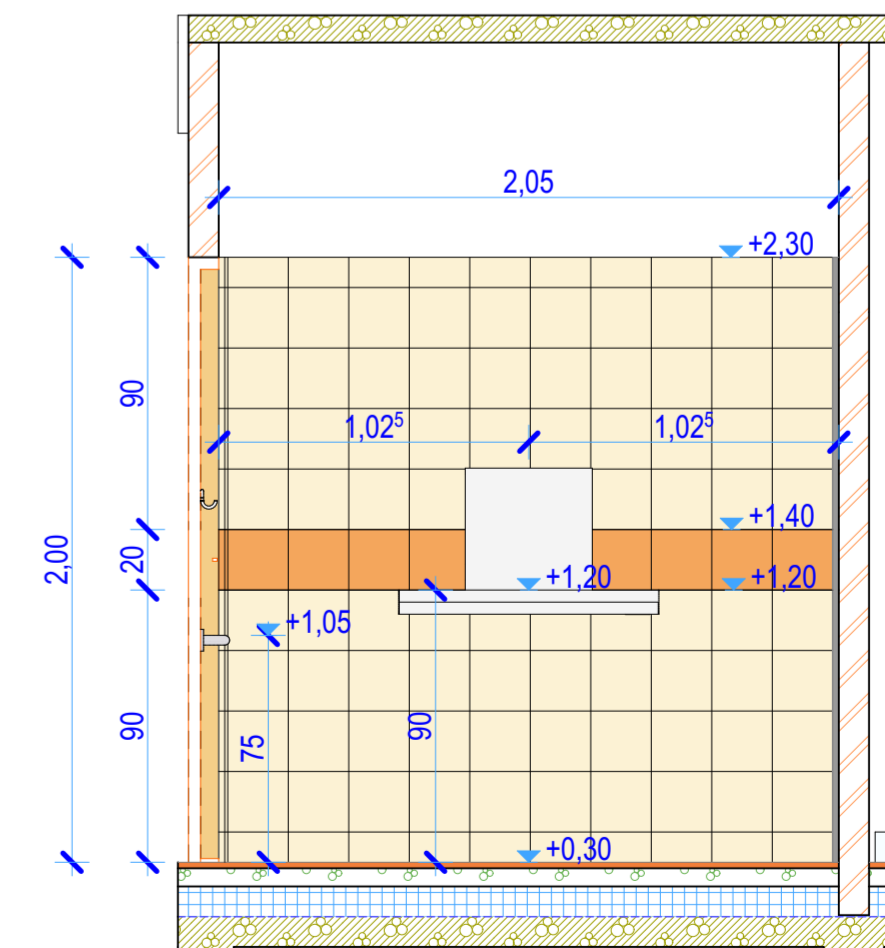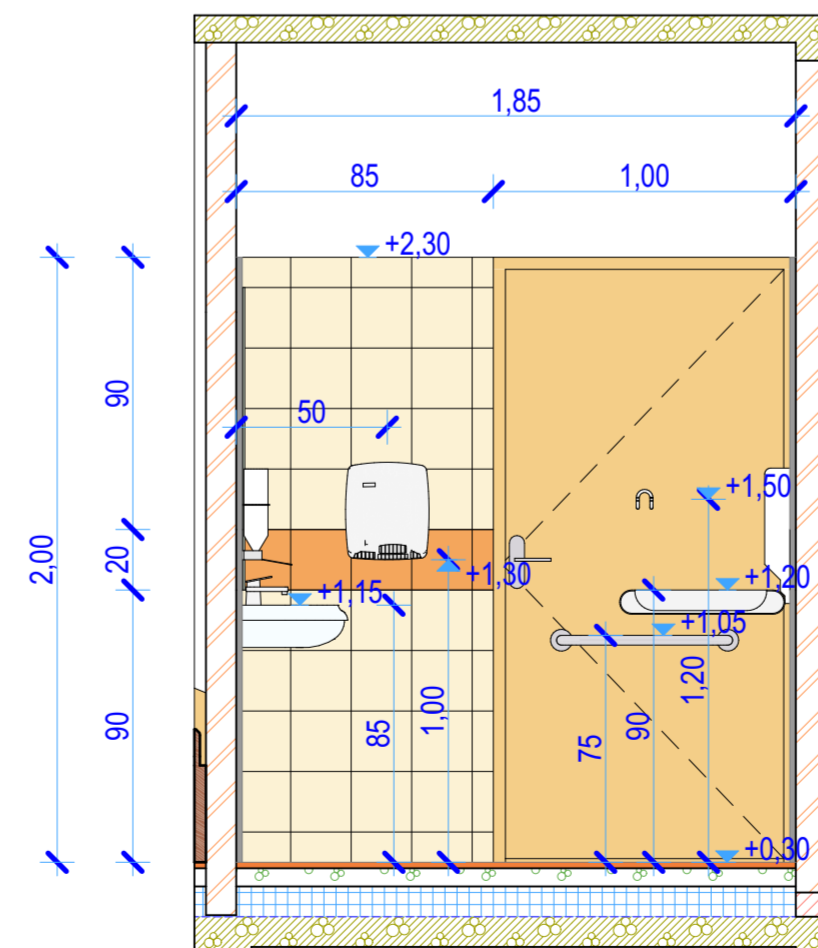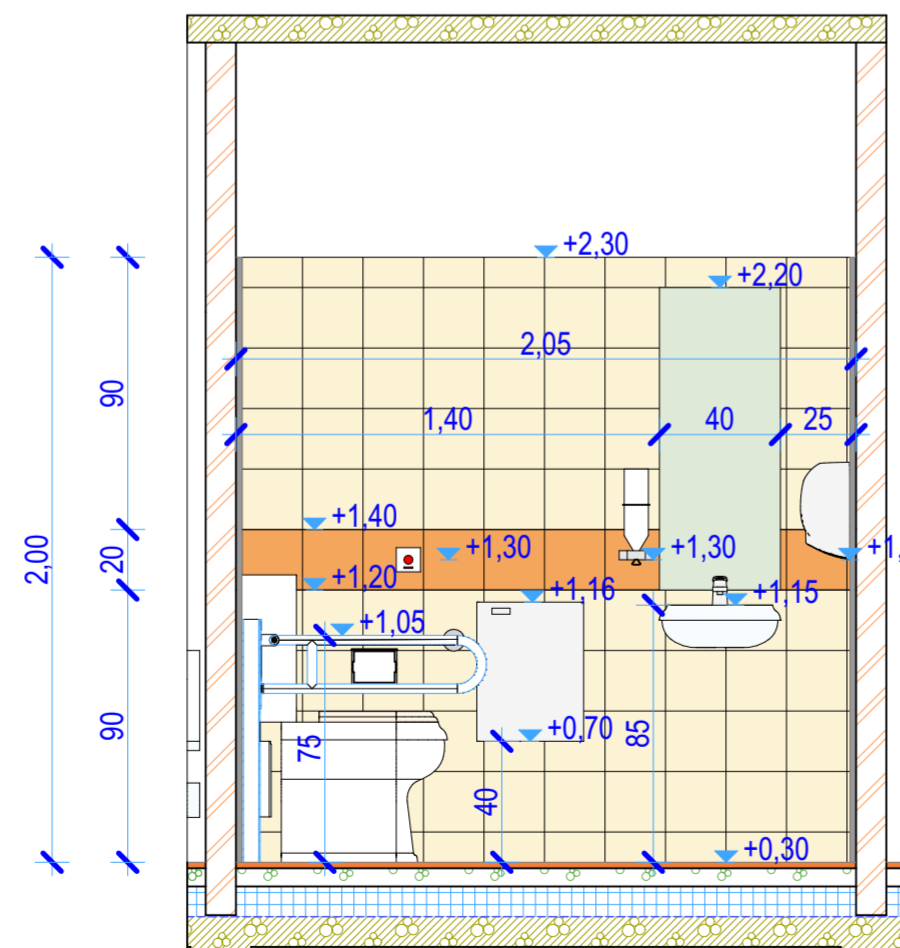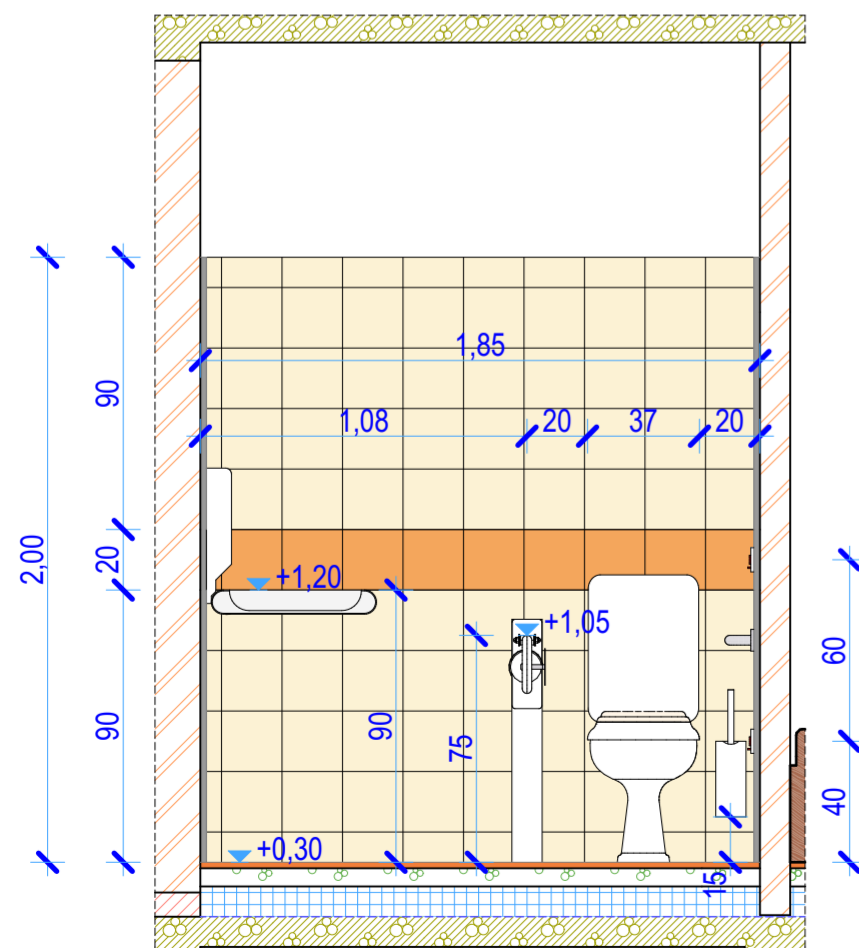

± 0,00 = 85,81 m EOMA

Ezen terv az BERPRÓMER Kft. szellemi alkotása. Az 1999. évi LXVIII. tv. értelmében szerzői jogdíjmentes másoltó. Tervei jogdíjmentes vagy díjmentesen bármely felhasználó a tervezői hozzájárulása nélkül is. A jogdíjmentes felhasználás kizárólag a tervező engedélyével lehetséges.

berpromer
MÉRNÖKI ÉS SZOLGÁLTATÓ KFT.
5600 Békéscsaba, Penza ltp. 22. A 1/4.
Telefon: 30/684-07-60
e-mail: biro.zsolt@berpromer.hu

Megrendelő:
Ecségfalva Község Önkormányzata
5515 Ecségfalva, Fő u. 67.

A munka megnevezése:
Új óvoda épület építése Ecségfalván
TOP-1.4.1-15-BS1-2016-00030 pályázat
keretében
5515 Ecségfalva, Hunyadi u. hrsz.: 277

A rajz megnevezése:
Akadálymentes wc alaprajz, F-01
falnézet, F-02 falnézet, F-04 falnézet, F-03 falnézet

Tervezés dátuma: 2018.03. Méretarány: 1:25
Tervező: 1/2018 Rajzoló:
Terv típus: Kiviteli terv **É-15**
Gyártó: Csorba Tibor Tervező, ügyvezető:
Bíró Zsolt
Ért. 04-02/2018. 04-02-2017.