




ÁTNÉZETES HELYSZÍNRAJZ

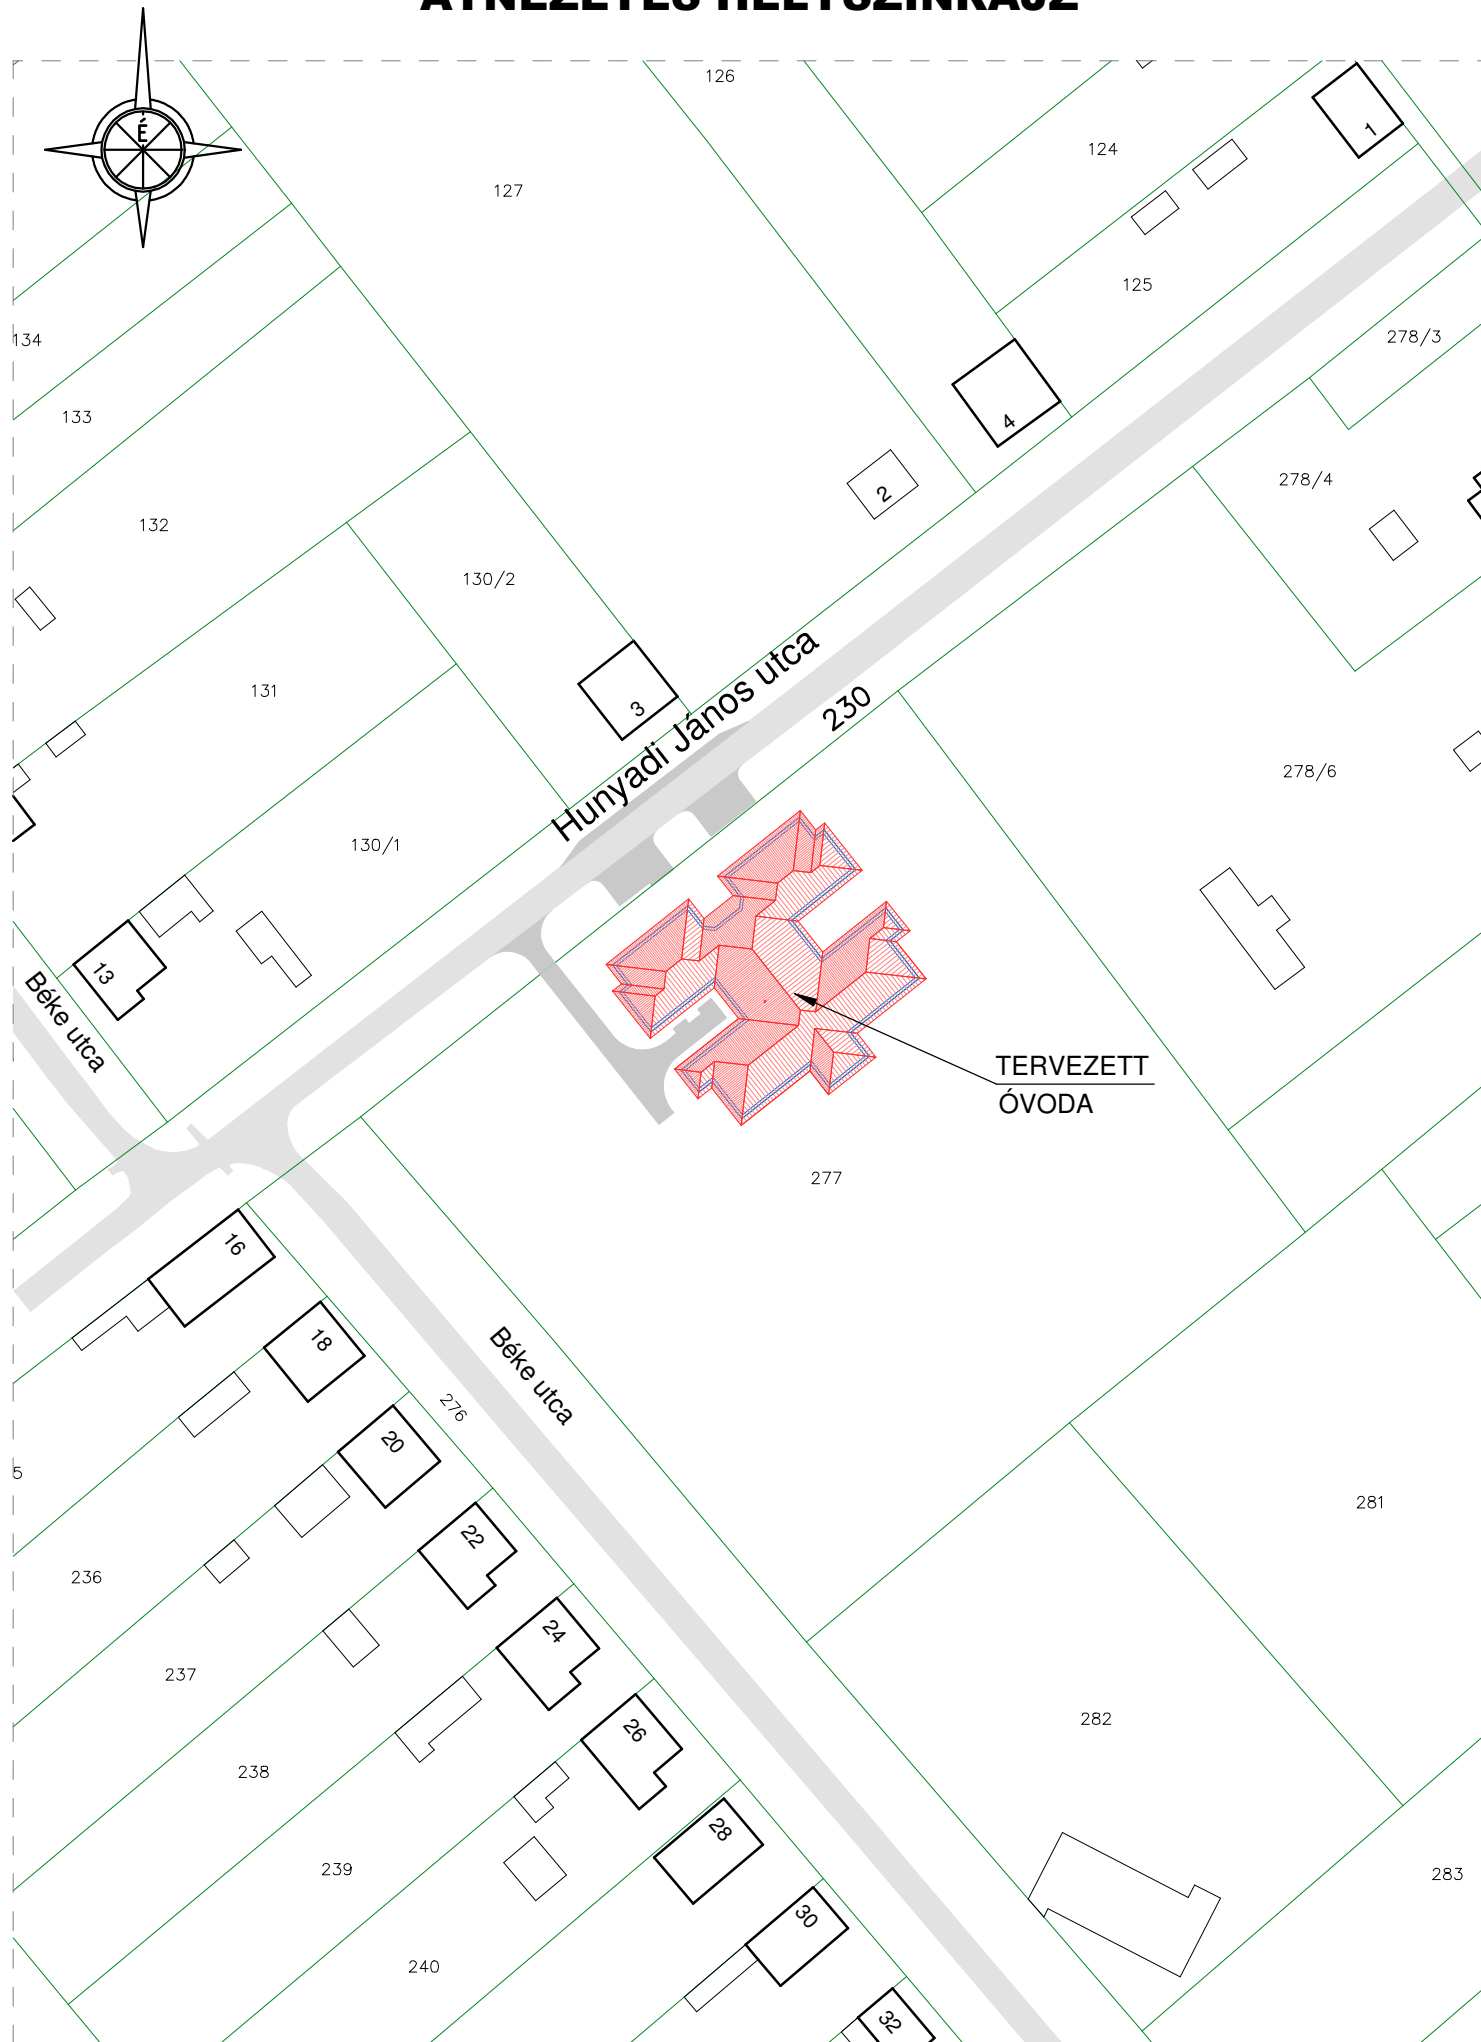

ÁTTEKINTŐ HELYSZÍNRAJZ

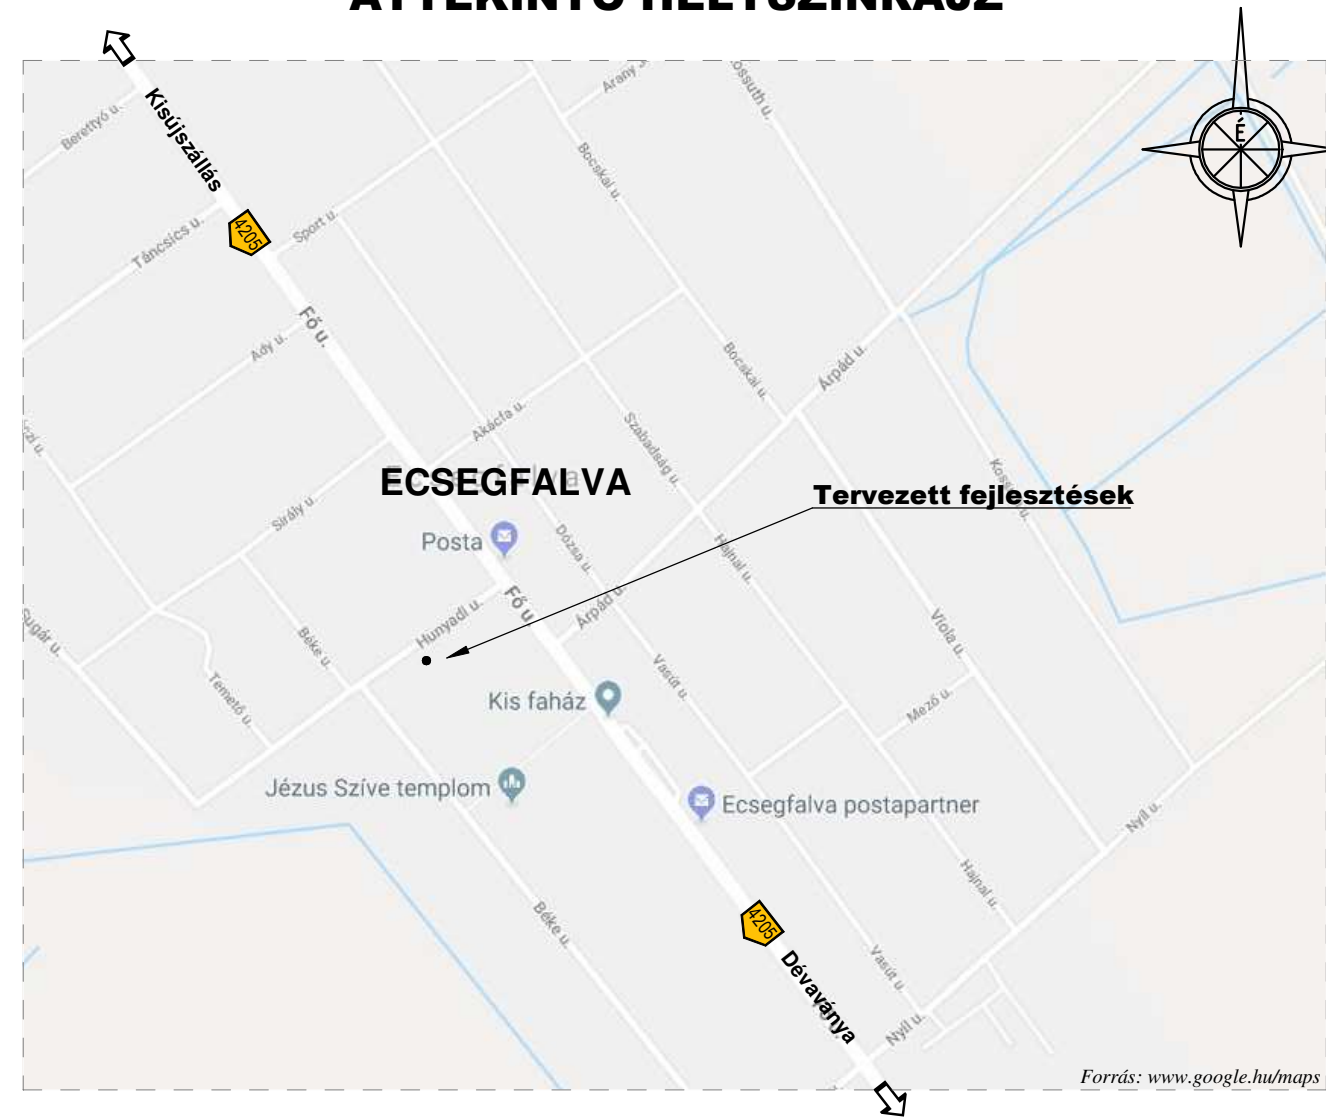

Forrás: www.google.hu/maps

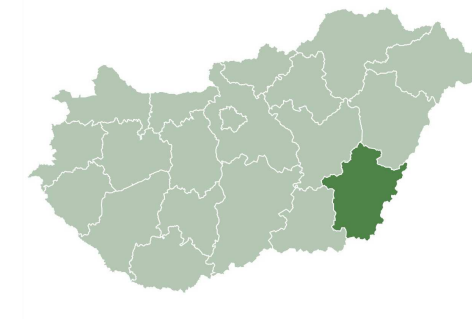

berpromer
MÉRNÖKI ÉS SZOLGÁLTATÓ KFT.
 5600 Békéscsaba, Penza ltp. 22. A I/4.
 Telefon: 30/684-07-60
 e-mail: biro.zsolt@berpromer.hu

Megrendelő:
ECSEGFALVA KÖZSÉG ÖNKORMÁNYZATA
 5515 Ecsegfalva, Fő út 67.

A projekt megnevezése:
Új óvoda építése Ecsegfalván
a TOP-1.4.1-15-BS1-2016-00030 számú
projekt keretében
 (5515 Ecsegfalva, Hunyadi u. 277 hrsz)

A munka megnevezése:
PARKOLÓ ÉS KISZOLGÁLÓÚT ÉPÍTÉSE
VALAMINT KÜLSŐ KÖZMŰÉPÍTÉS

A rajz megnevezése:
ÁTTEKINTŐ ÉS
ÁTNÉZETES HELYSZÍNRAJZ

Tervezés dátuma: 2018.03. hó	Méretarány: L.N.
Törzsszám: 1/2018	Rajzszám: A-1
Terv típusa: Kiviteli	ver:1.0

Tervező, ügyvezető:

Bíró Zsolt
 okleveles építőmérnök
 KÉ-K; VZ-TEL/04-0420-2007