


# Hunyadi János utca

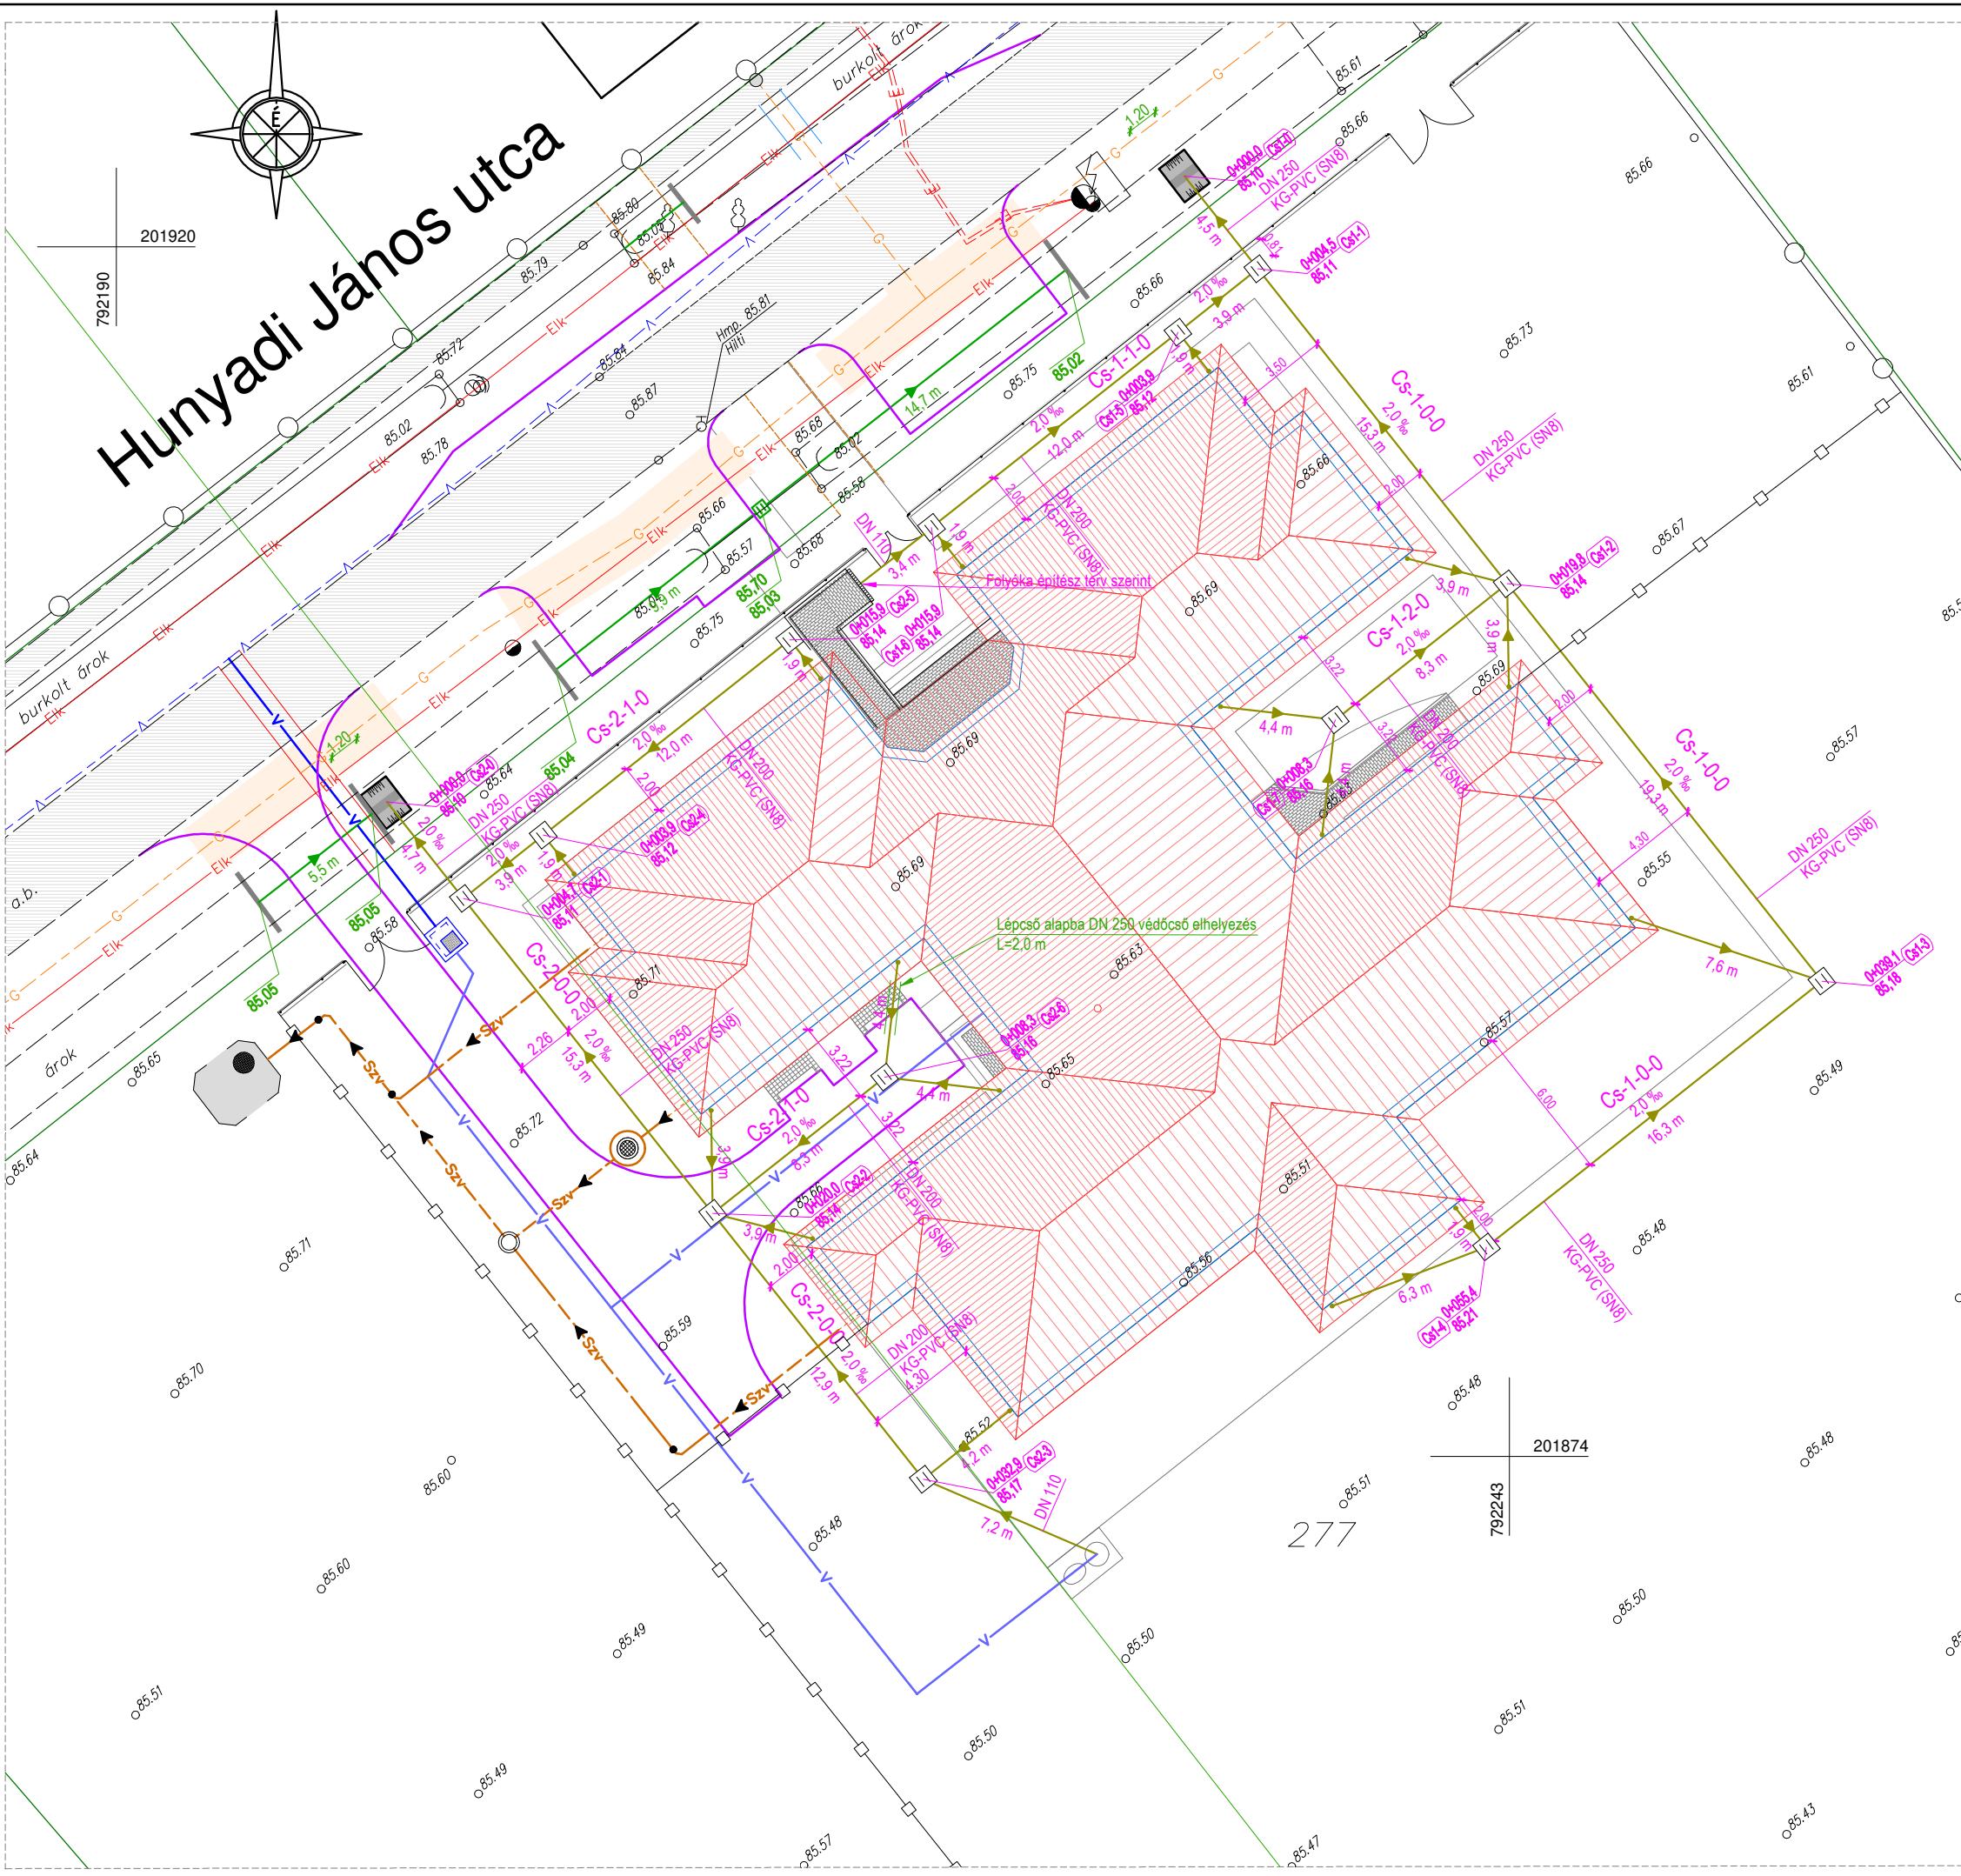

## JELMAGYARÁZAT

- FÖLDRÉSZLET HATÁR
- FELMÉRT (MEGLÉVŐ) KERÍTÉS VONAL
- VÍZVEZETÉK
- ELEKTROMOS LÉGKÁBEL
- ELEKTROMOS FÖLDKÁBEL
- GÁZVEZETÉK
- GÁZVEZETÉK, GÉPI FÖLDMUNKA TILALOM ÖVEZETÉNEK MEGJELÖLÉSE
- BURKOLT CSAPADÉKVÍZ ÁROK
- ÁTERESZ
- MEGLÉVŐ ASZFALT ÚTBURKOLAT
- MEGLÉVŐ JÁRDA BURKOLAT
- FA, FASOR
- TERVEZETT KERÍTÉS VONAL
- TERVEZETT ASZFALT ÚTBURKOLAT
- MEGLÉVŐ TEREPMAGASSÁG [EOMA]
- TERVEZETT ÁTERESZ VÍZNYELŐS AKNAVAL, TÁMFALLAL
- TERVEZETT FEDLAP SZINT [EOMA]
- TERVEZETT FOLYÁS FENÉK SZINT [EOMA]
- TERVEZETT BELSŐ CSAPADÉKCSATORNA
- TERVEZETT VÍZBEKÖTÉS
- TERVEZETT BELSŐ VÍZVEZETÉK
- TERVEZETT BELSŐ SZENNYVÍZCSATORNA

**berpromer**  
 MÉRNÖKI ÉS SZOLGÁLTATÓ KFT.  
 5600 Békéscsaba, Penza ltp. 22. A I/4.  
 Telefon: 30/684-07-60  
 e-mail: biro.zsolt@berpromer.hu

Megrendelő:  
**ECSEGFALVA KÖZSÉG ÖNKORMÁNYZATA**  
 5515 Ecsegfalva, Fő út 67.

A projekt megnevezése:  
**Új óvoda épület építése Ecsegfalván**  
 a TOP-1.4.1-15-BS1-2016-00030 számú projekt keretében  
 (5515 Ecsegfalva, Hunyadi u. 277 hrsz)

A munka megnevezése:  
**PARKOLÓ ÉS KISZOLGÁLÓÚT ÉPÍTÉSE**  
 VALAMINT KÜLSŐ KÖZMŰÉPÍTÉS

A rajz megnevezése:  
**CSAPADÉKVÍZ CSATORNA HELYSZÍNRAJZ**

Tervezés dátuma: 2018.03. hó	Méretarány: M=1:250
Törzsszám: 1/2018	Rajzszám: <b>Cs-1</b>
Terv típusa: Kiviteli	ver.1.0

Tervező, ügyvezető:  
  
 Biro Zsolt  
 okleveles építőmérnök  
 KÉ-K; VZ-TEL/04-0420-2007