


Nyílt medrű árok mederburkolással

Készül: 2 db helyen

változó

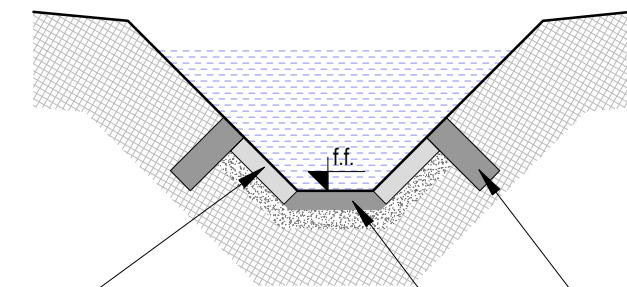

változó

előregyártott 40 × 40 × 10 cm burkolólap
10 cm homokoskavics ágyazaton
C30/37-XC4, XF1, XA1-24-F2 min. betonból

monolit lezárófog


40 × 15 × 120 cm méretben
C30/37-XC4, XF1, XA1-24-F2 min. betonból

monolit fenéklemez


40 × 10 × 120 cm méretben
C30/37-XC4, XF1, XA1-24-F2 min. betonból

LEFOLYÓCSATORNÁK BEKÖTÉSE CSAPADÉKVÍZ CSATORNÁBA

Készül: 16 db

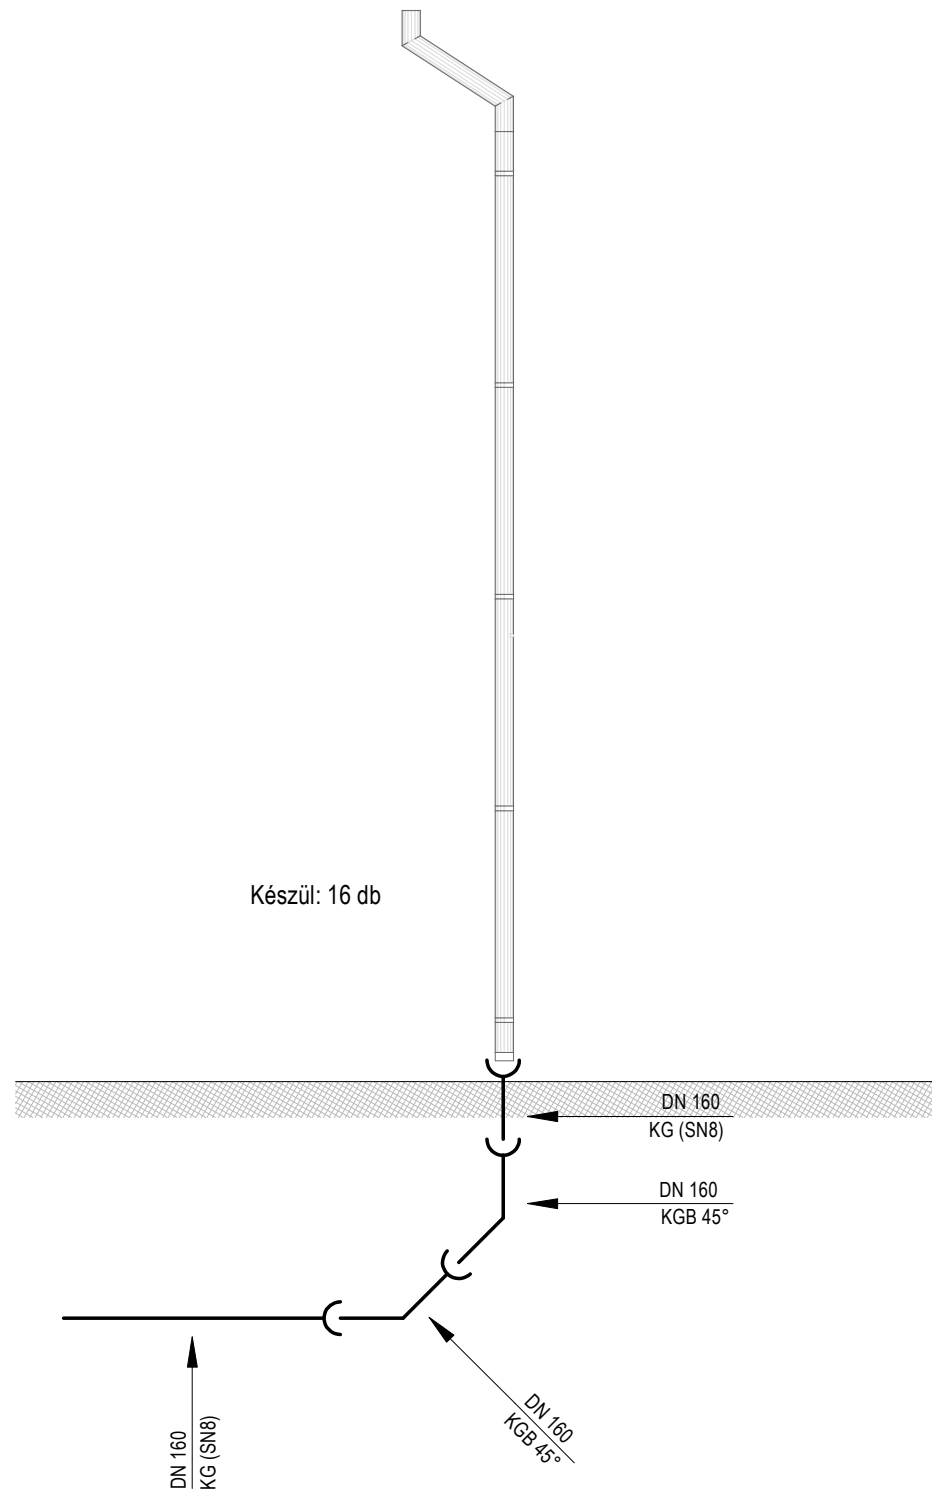

UDVARI CSAPADÉKVÍZ CSATORNA MUNKAÁROK MINTAKERESZTSZELVÉNYE

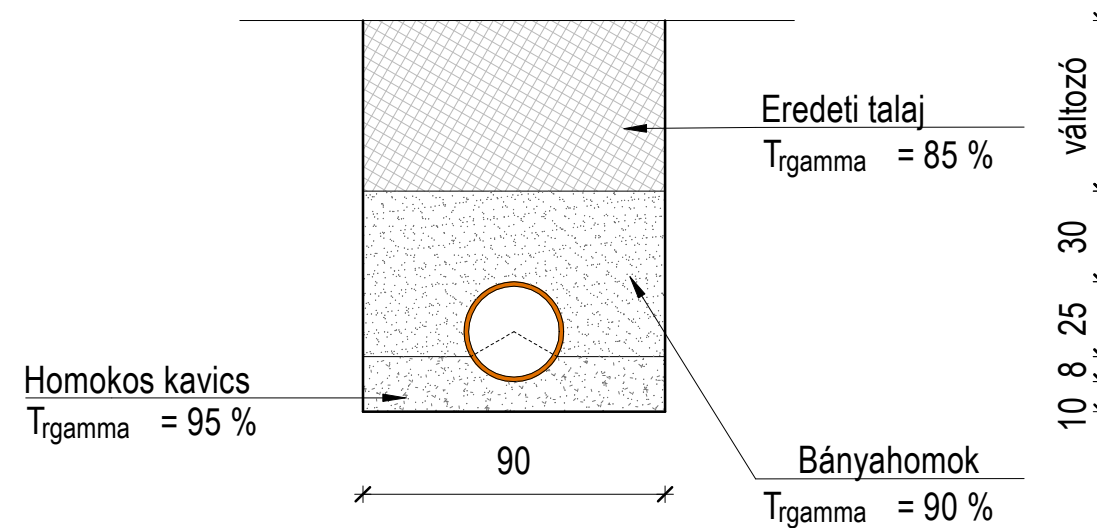

berpromer

MÉRNÖKI ÉS SZOLGÁLTATÓ KFT.
5600 Békéscsaba, Penza ltp. 22. A I/4.
Telefon: 30/684-07-60
e-mail: biro.zsolt@berpromer.hu

Megrendelő:
ECSEGFALVA KÖZSÉG ÖNKORMÁNYZATA
5515 Ecsegfalva, Fő út 67.

A projekt megnevezése:
Új óvoda épület építése Ecsegfalván
a TOP-1.4.1-15-BS1-2016-00030 számú
projekt keretében
(5515 Ecsegfalva, Hunyadi u. 277 hrsz)

A munka megnevezése:
PARKOLÓ ÉS KISZOLGÁLÓÚT ÉPÍTÉSE
VALAMINT KÜLSŐ KÖZMŰÉPÍTÉS

A rajz megnevezése:
BELSŐ CSAPADÉKVÍZ CSAT.
CSOMÓPONTI VÁZLATOK

Tervezés dátuma: 2018.03. hó Méretarány: M=1:40; L.N.

Törzsszám: 1/2018 Rajzszám: Cs-5

Terv típusa: Kiviteli ver. 1.0

Tervező, ügyvezető: Biro Zsolt
okleveles építőmérnök
KÉ-K; VZ-TEL/04-0420-2007