





 










 

 


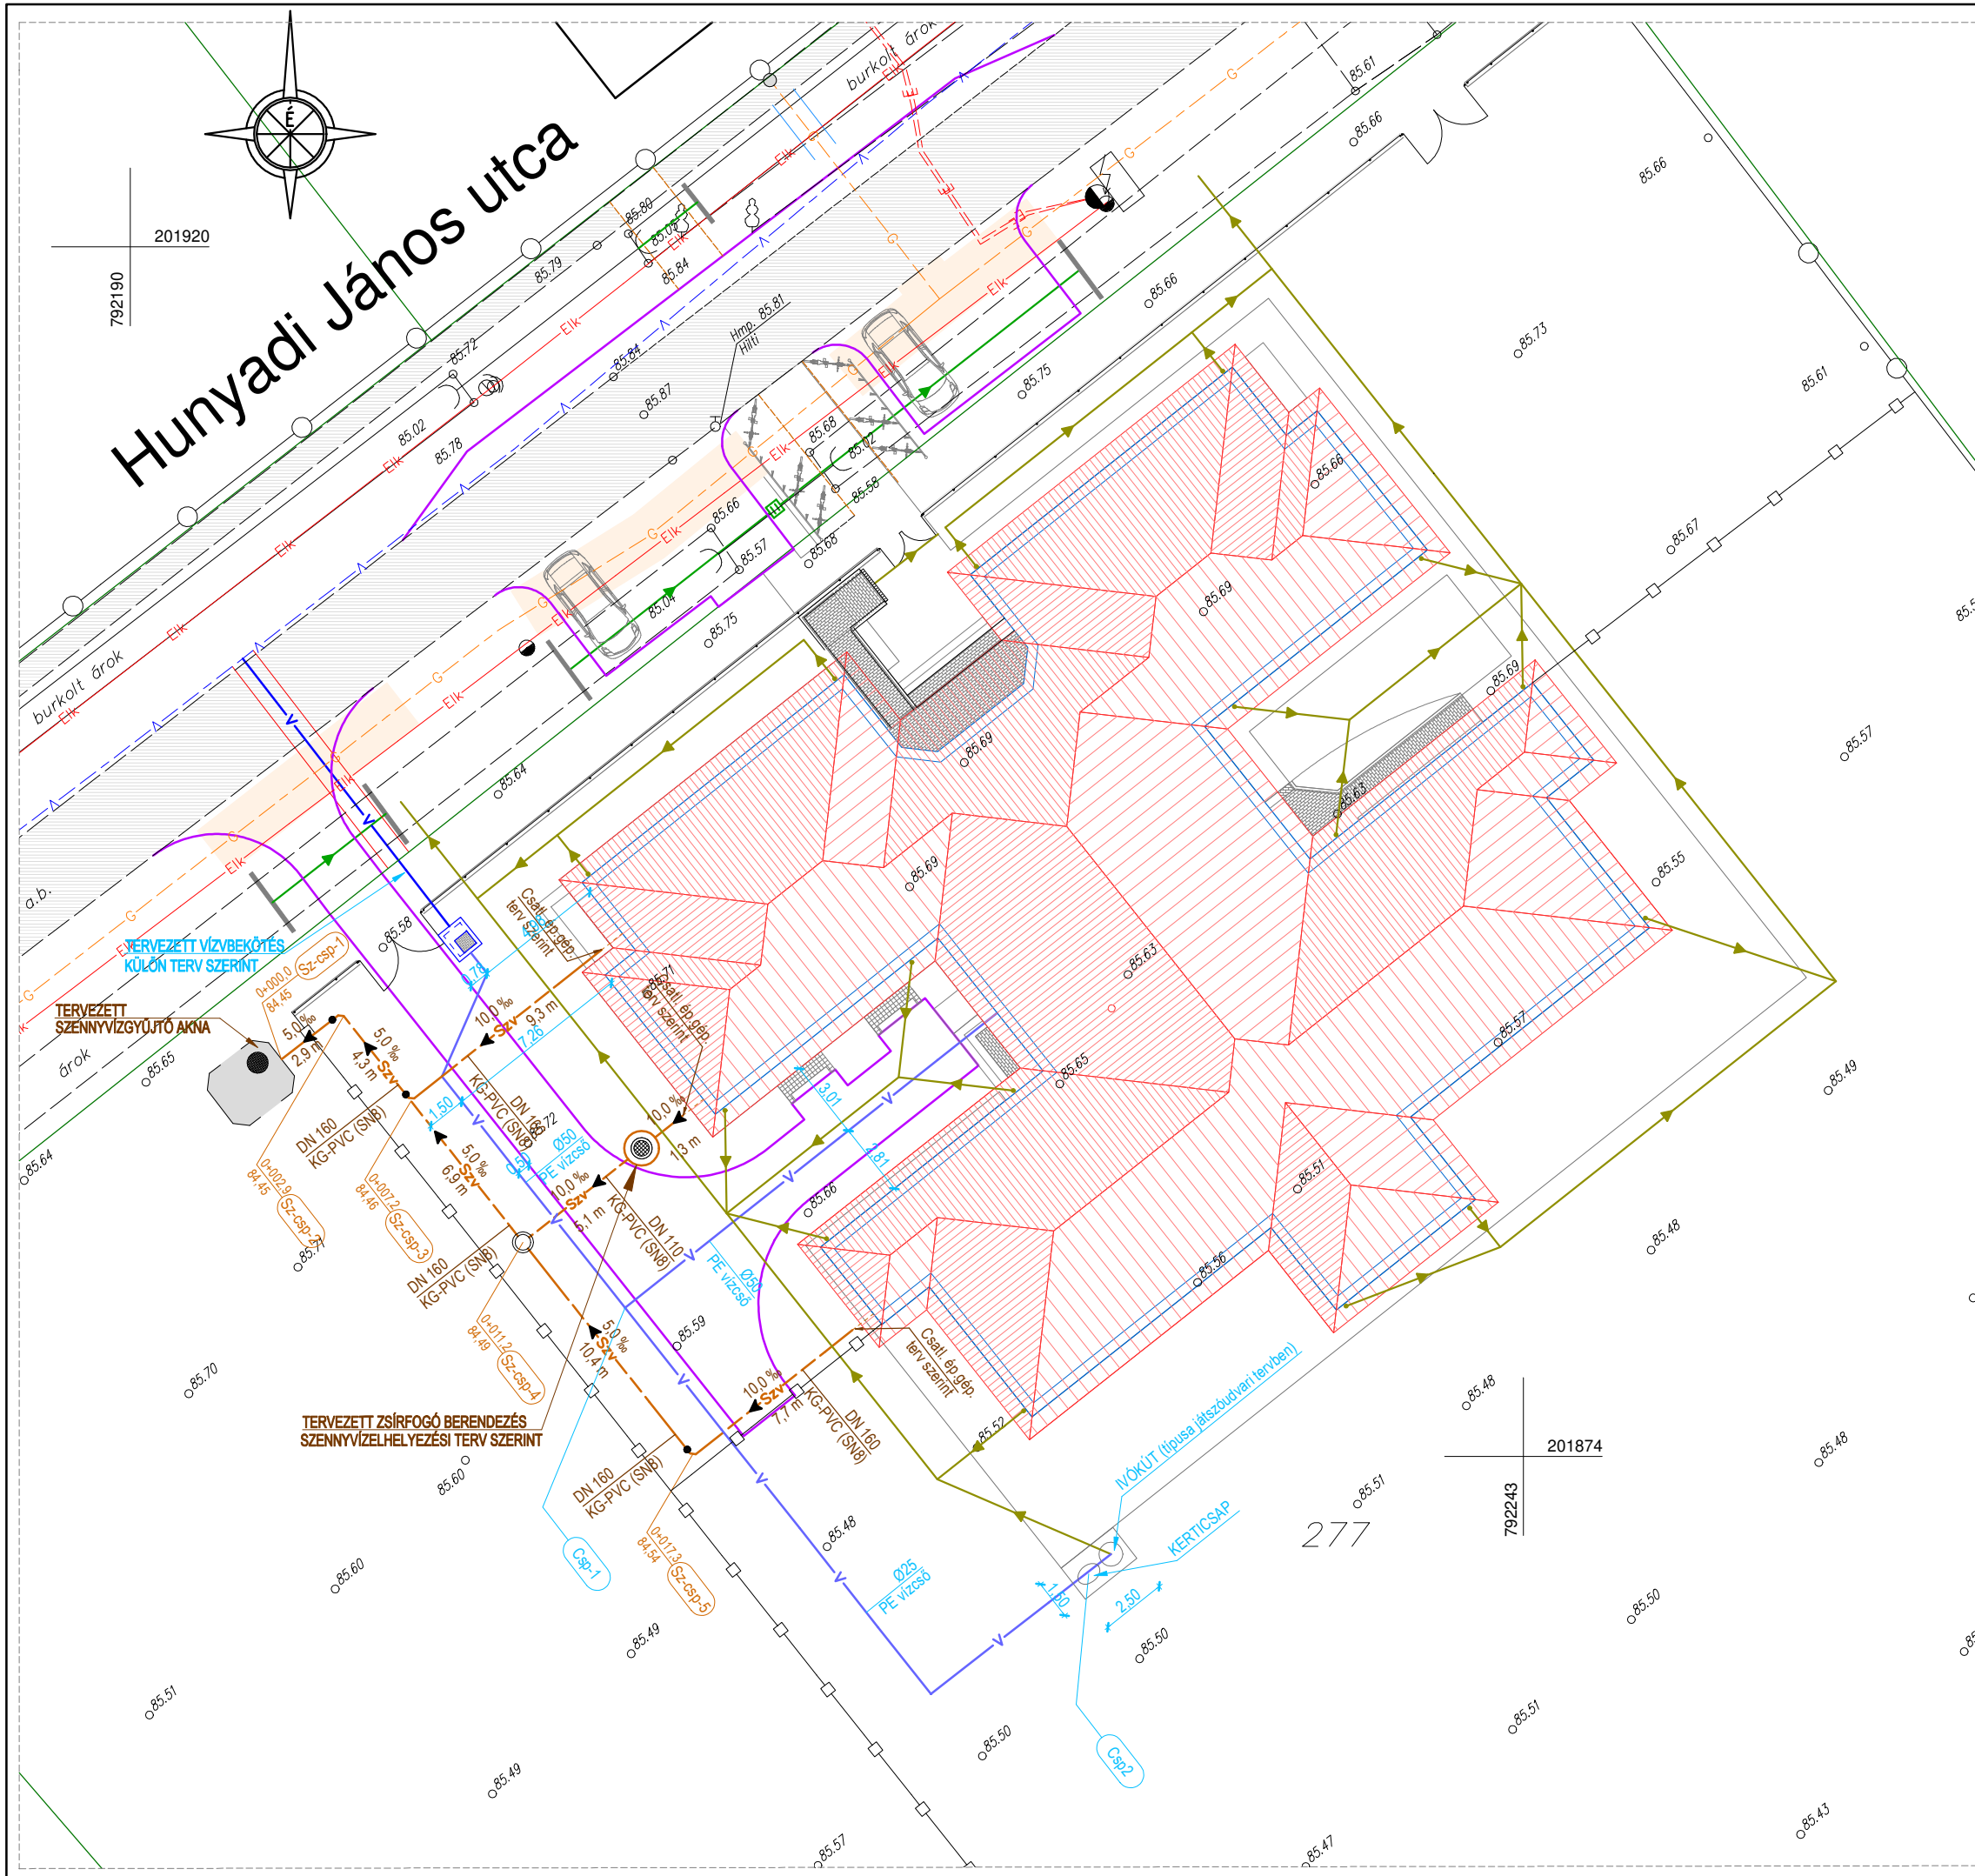

 
# Hunyadi János utca

## JELMAGYARÁZAT

-  FÖLDRÉSZLET HATÁR
-  FELMÉRT (MEGLÉVŐ) KERÍTÉS VONAL
-  VÍZVEZETÉK
-  ELEKTROMOS LÉGKÁBEL
-  ELEKTROMOS FÖLDKÁBEL
-  GÁZVEZETÉK
-  GÁZVEZETÉK, GÉPI FÖLDMUNKA TILALOM ÖVEZETÉNEK MEGJELŐLÉSE
-  BURKOLT CSAPADÉKVÍZ ÁROK
-  ÁTERESZ
-  MEGLÉVŐ ASZFALT ÚTBURKOLAT
-  MEGLÉVŐ JÁRDA BURKOLAT
-  FA, FASOR
-  TERVEZETT KERÍTÉS VONAL
-  A.B. TERVEZETT ASZFALT ÚTBURKOLAT
-  MEGLÉVŐ TEREPMAGASSÁG [EOMA]
-  TERVEZETT ÁTERESZ VÍZNYELŐS AKNAVAL, TÁMFALLAL
-  TERVEZETT FEDLAP SZINT [EOMA]
-  TERVEZETT FOLYÁS FENÉK SZINT [EOMA]
-  TERVEZETT BELSŐ CSAPADÉKCSATORNA
-  TERVEZETT VÍZBEKÖTÉS
-  TERVEZETT BELSŐ VÍZVEZETÉK
-  TERVEZETT BELSŐ SZENNYVÍZCSATORNA



**berpromer**  
 MÉRNÖKI ÉS SZOLGÁLTATÓ KFT.  
 5600 Békéscsaba, Penza ltp. 22. A I/4.  
 Telefon: 30/684-07-60  
 e-mail: biro.zsolt@berpromer.hu


Megrendelő:  
**ECSEGFALVA KÖZSÉG ÖNKORMÁNYZATA**  
 5515 Ecsefalva, Fő út 67.

A projekt megnevezése:  
**Új óvoda épület építése Ecsefalván a TOP-1.4.1-15-BS1-2016-00030 számú projekt keretében**  
 (5515 Ecsefalva, Hunyadi u. 277 hrsz)

A munka megnevezése:  
**PARKOLÓ ÉS KISZOLGÁLÓÚT ÉPÍTÉSE VALAMINT KÜLSŐ KÖZMŰÉPÍTÉS**

A rajz megnevezése:  
**VÍZVEZETÉK ÉS SZV.CSATORNA HELYSZÍNRAJZ**

Tervezés dátuma: 2018.03. hó	Méretarány: M=1:250
Törzsszám: 1/2018	Rajzszám: <b>M-1</b>
Terv típusa: Kiviteli	ver:1.0

Tervező, ügyvezető:  
 **Biro Zsolt**  
 okleveles építőmérnök  
 KÉ-K; VZ-TEL/04-0420-2007