


készül: 1 db

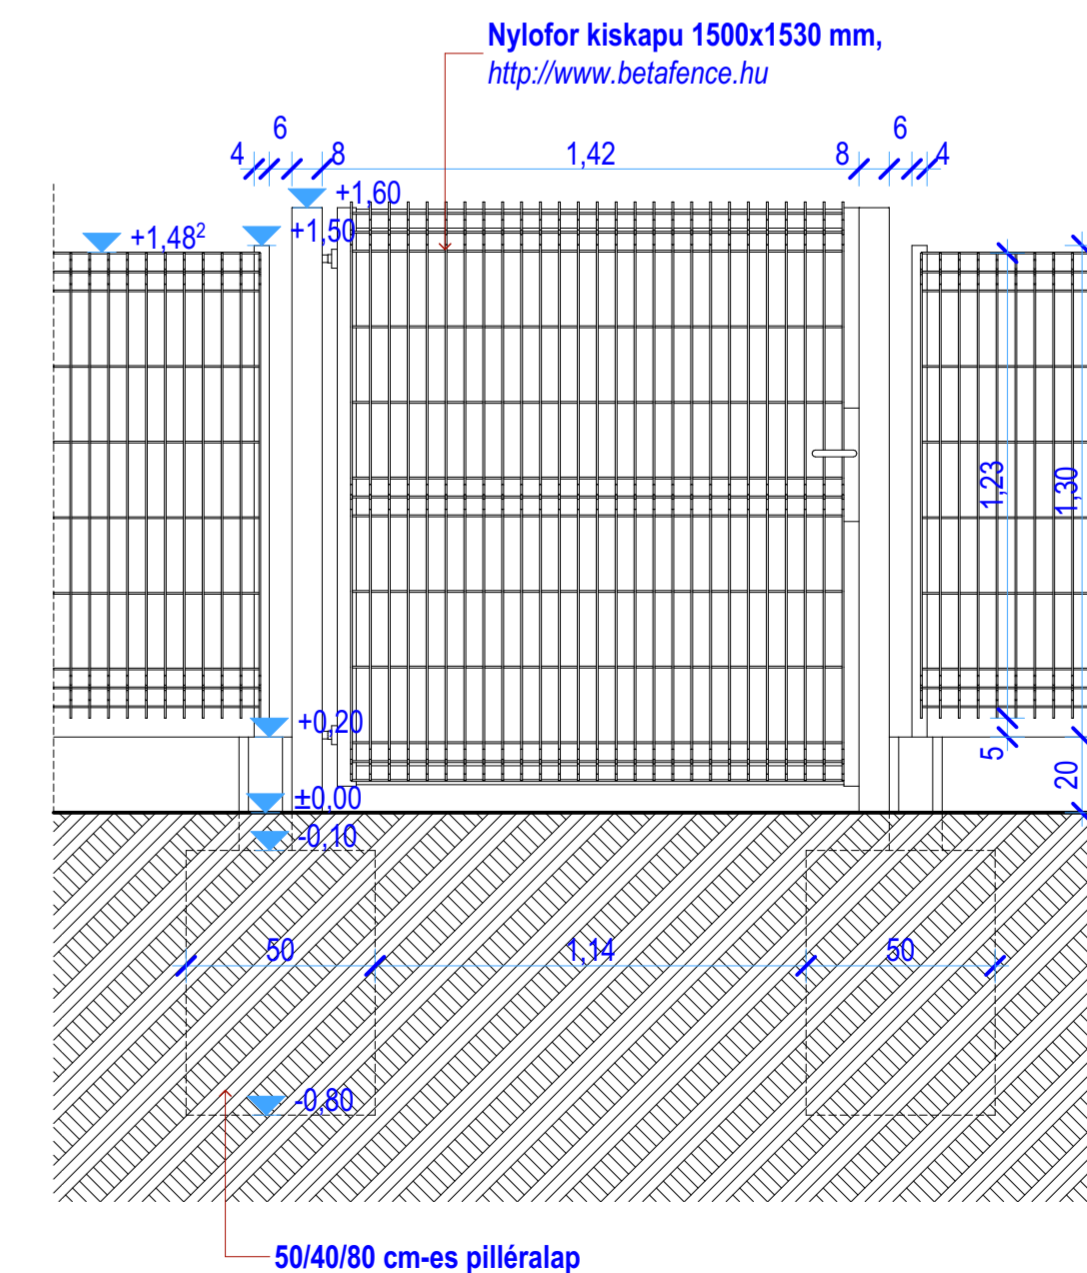

± 0,00 = 85,81 m EOMA

Ezen terv az ÉSFP/001/18-18 sz. melléklettel az 1988. évi LXVIII. tv. értelmében készült. A terv a tervezési és a kivitelezési szakaszokra is vonatkozik. A terv a kivitelezési szakaszban történő módosításra nem alkalmas.

**berpromer**  
MÉRNÖKI ÉS SZOLGÁLTATÓ KFT.  
5600 Békéscsaba, Petőfi út. 22. A 14.  
Telefon: 30/884-0740  
e-mail: terv.az@berpromer.hu

Készítette:  
Ecségfalva Község Önkormányzata  
5515 Ecségfalva, Fő út. 67.

Projekt címe:  
Új óvoda épület építése Ecségfalván  
TOP-1.4.1-15-B51-2016-00030 pályázat  
keretében  
5515 Ecségfalva, Pályaválasztó u. 277. hrsz.

Tervezés dátuma:  
2018.02.02. Méretarány:  
1:20, 1:33

Tervezés:  
1/2018

Terv típusa:  
Kivitelezési terv

Ék-1

Készítette:  
Cserba Tibor  
ÉVI 04-02/2018

Tekintély:  
Bécs Zoltán  
04-02-2018