


Ék-4

Belső kapuk nézete

1:20

Betafence Nylofor 3D egyszárnyú kiskapu
 1500 x 1530 mm-es mérettel
 készül: 1 db

Betafence Nylofor 3D kétszárnyú nagykapu
 4000 x 1530 mm-es mérettel
 készül: 2 db

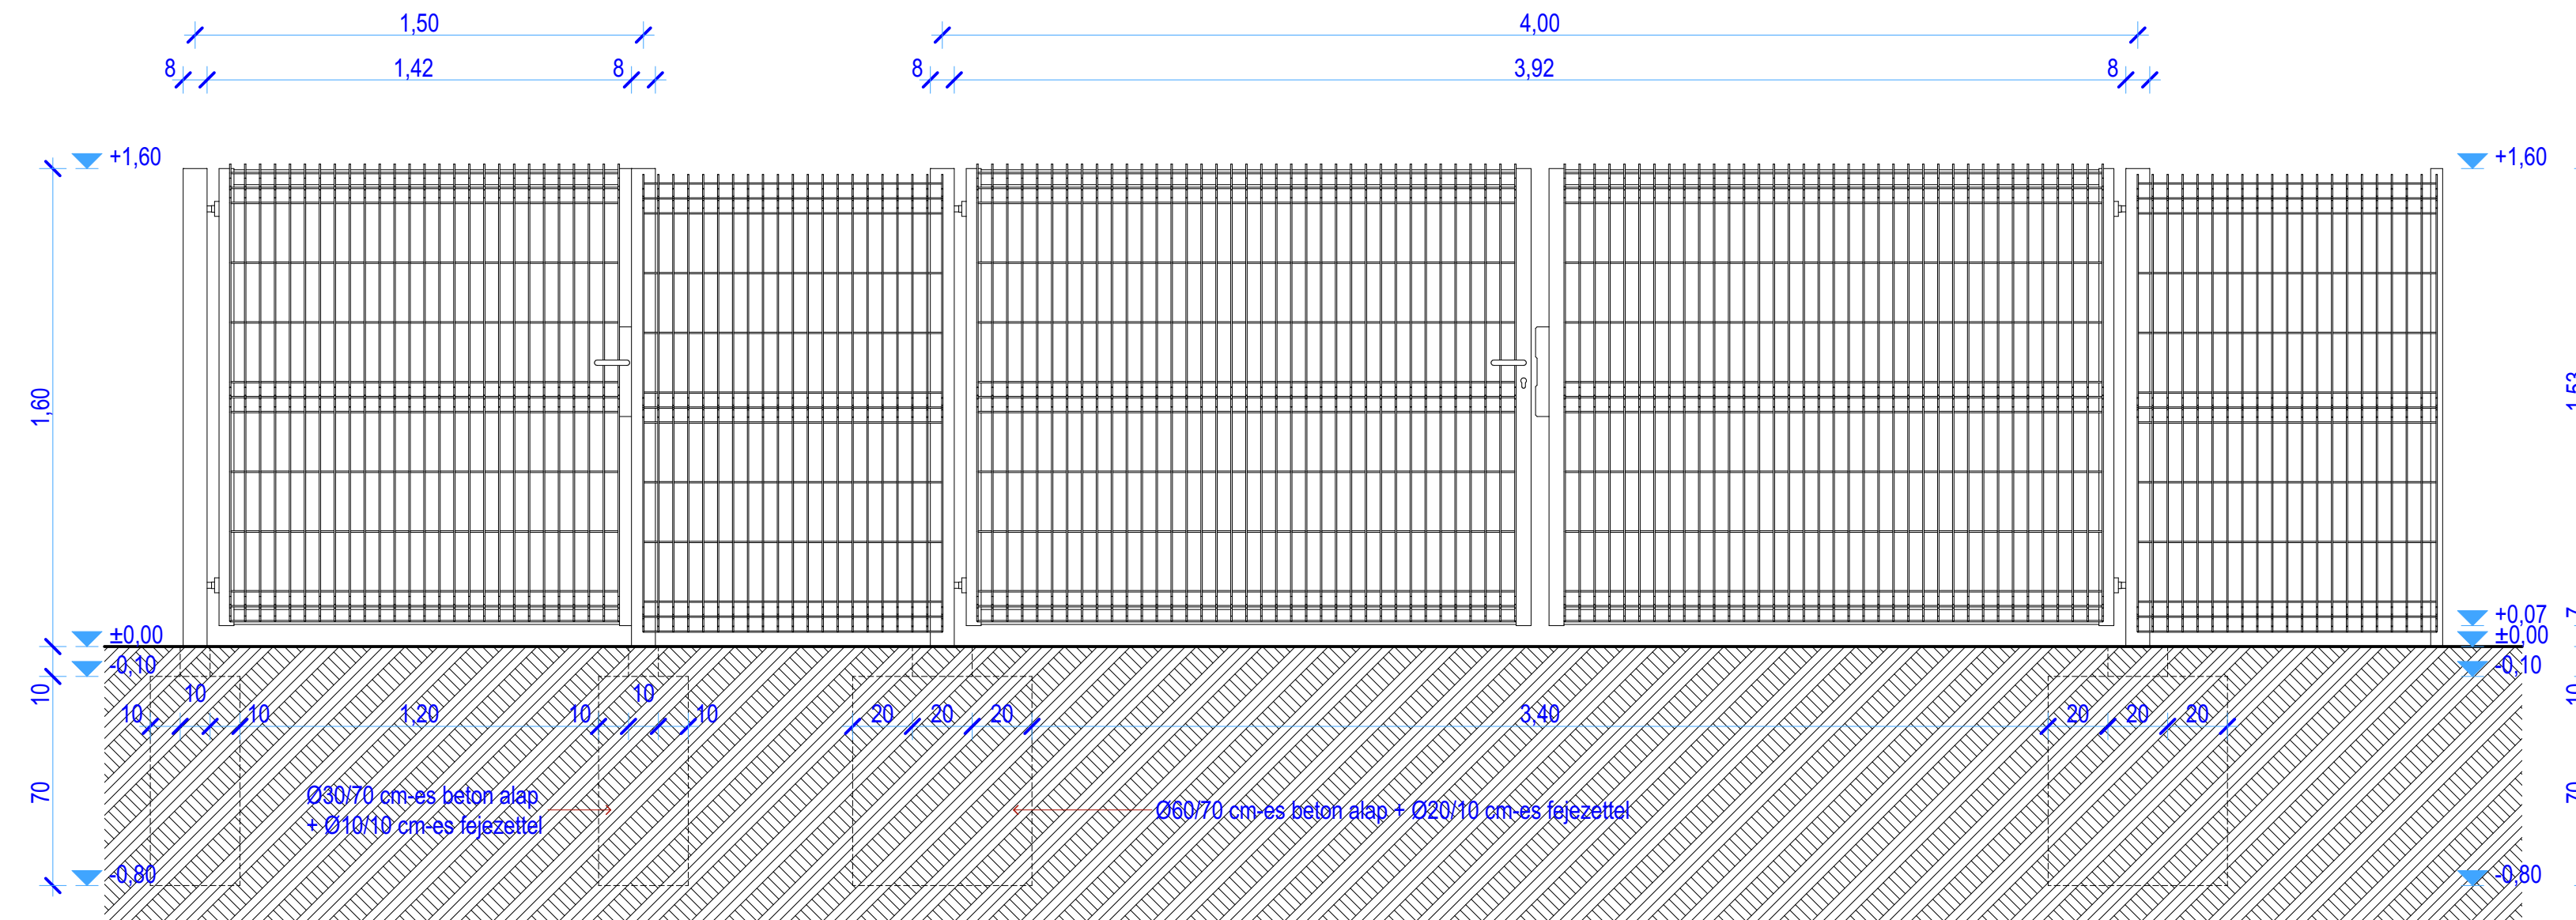


Ék-4

Belső kapuk alaprajz

1:20

Betafence Nylofor 3D egyszárnyú kiskapu
 1500 x 1530 mm-es mérettel
 készül: 1 db

Betafence Nylofor 3D kétszárnyú nagykapu
 4000 x 1530 mm-es mérettel
 készül: 2 db

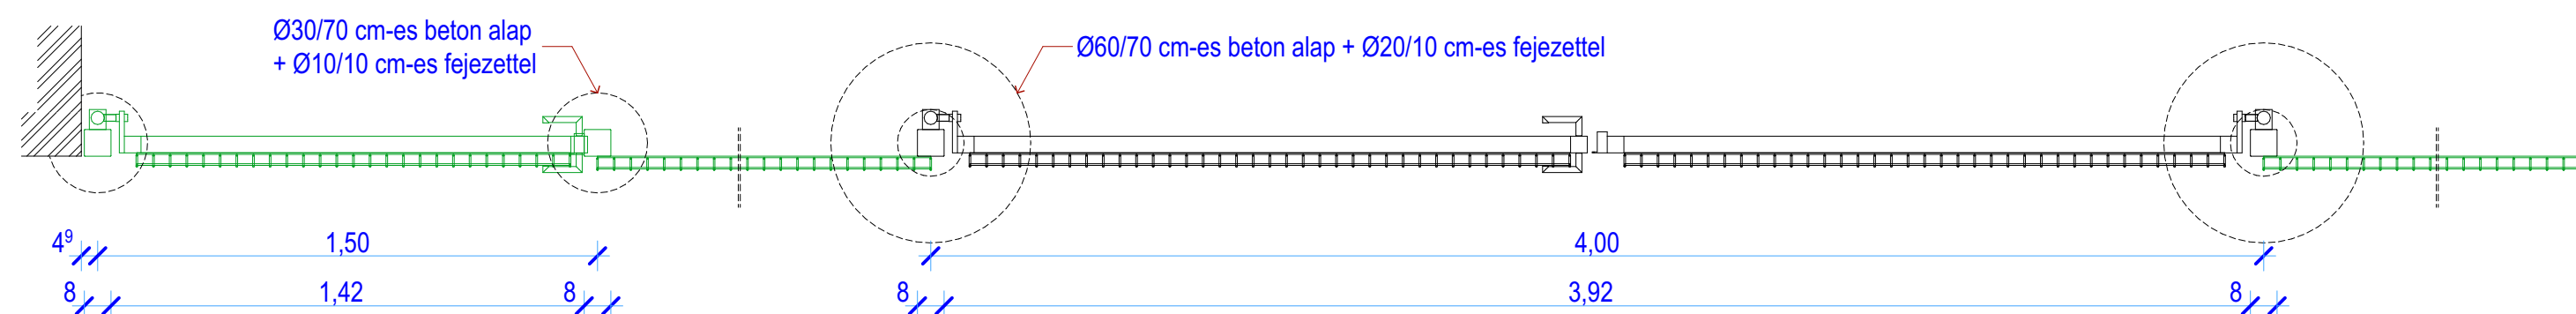

± 0,00 = 85,81 m EOMA

Ezen terv az BERPROMER Kft. szellemi alkotása. Az 1999. évi LXXVI. tv. értelmében szerző jogvédelme alatt áll. Tervei egészében vagy részben másra felhasználása a szerző hozzájárulása nélkül tilos. A jogszellem felhasználása kártérítéssel jár.

berpromer
 MÉRNÖKI ÉS SZOLGÁLTATÓ KFT.

5600 Békéscsaba, Petőfi t. 22. A/4.
 Telefon: 30/884-07-60
 e-mail: biro.zsolt@berpromer.hu

Megrendelő:
Ecségfalva Község Önkormányzata
 5515 Ecségfalva, Fő u. 67.

A munkák megnevezése:
Új óvoda épület építése Ecségfalván
TOP-1.4.1-15-BS1-2016-00030 pályázat
 keretében
 5515 Ecségfalva, Hunyadi u. 277 hrsz.

A rajz megnevezése:

Belső kapuk alaprajz, Belső kapuk nézete

Tervezés dátuma: 2018.02. Méretarány: 1:20

Tervező: 1/2018 Rajzoló:

Terv típusa: Kiviteli terv **Ék-4**

Építész: Csorba Tibor Rajzoló: Biro Zsolt

Építész: Csorba Tibor Rajzoló: Biro Zsolt

