

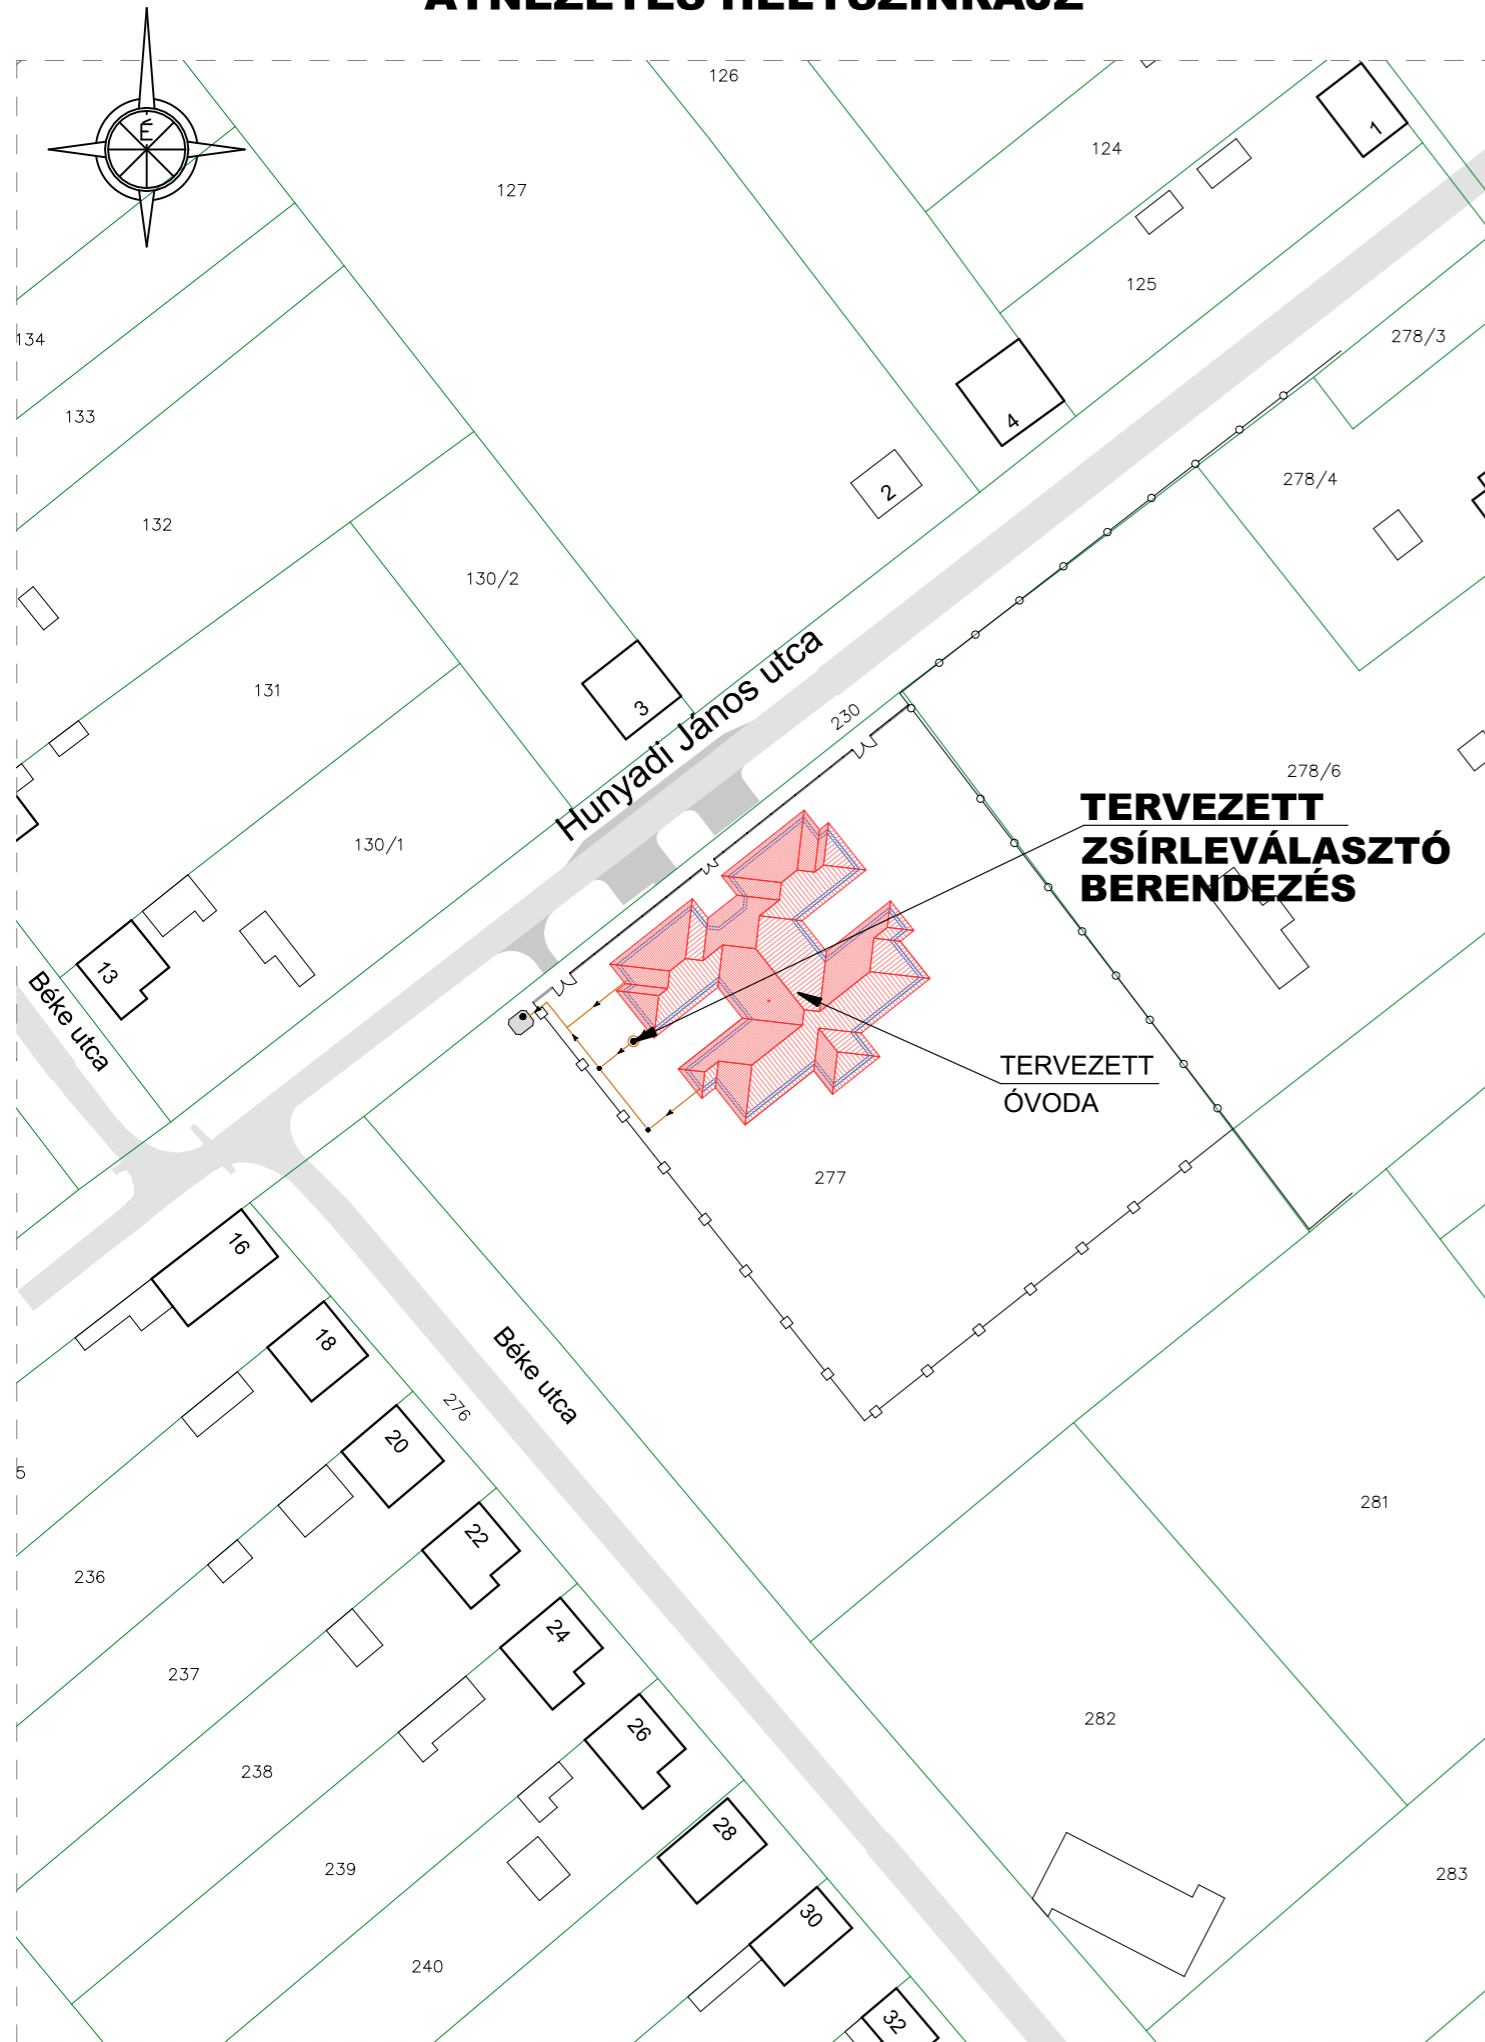


ÁTNEZETES HELYSZÍNRAJZ

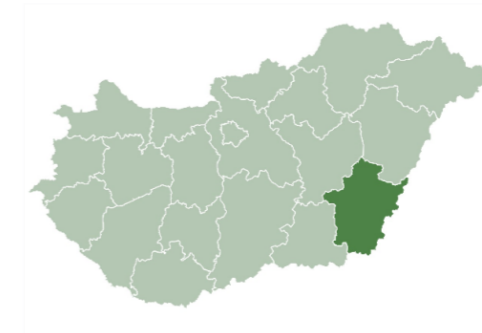

ÁTTEKINTŐ HELYSZÍNRAJZ

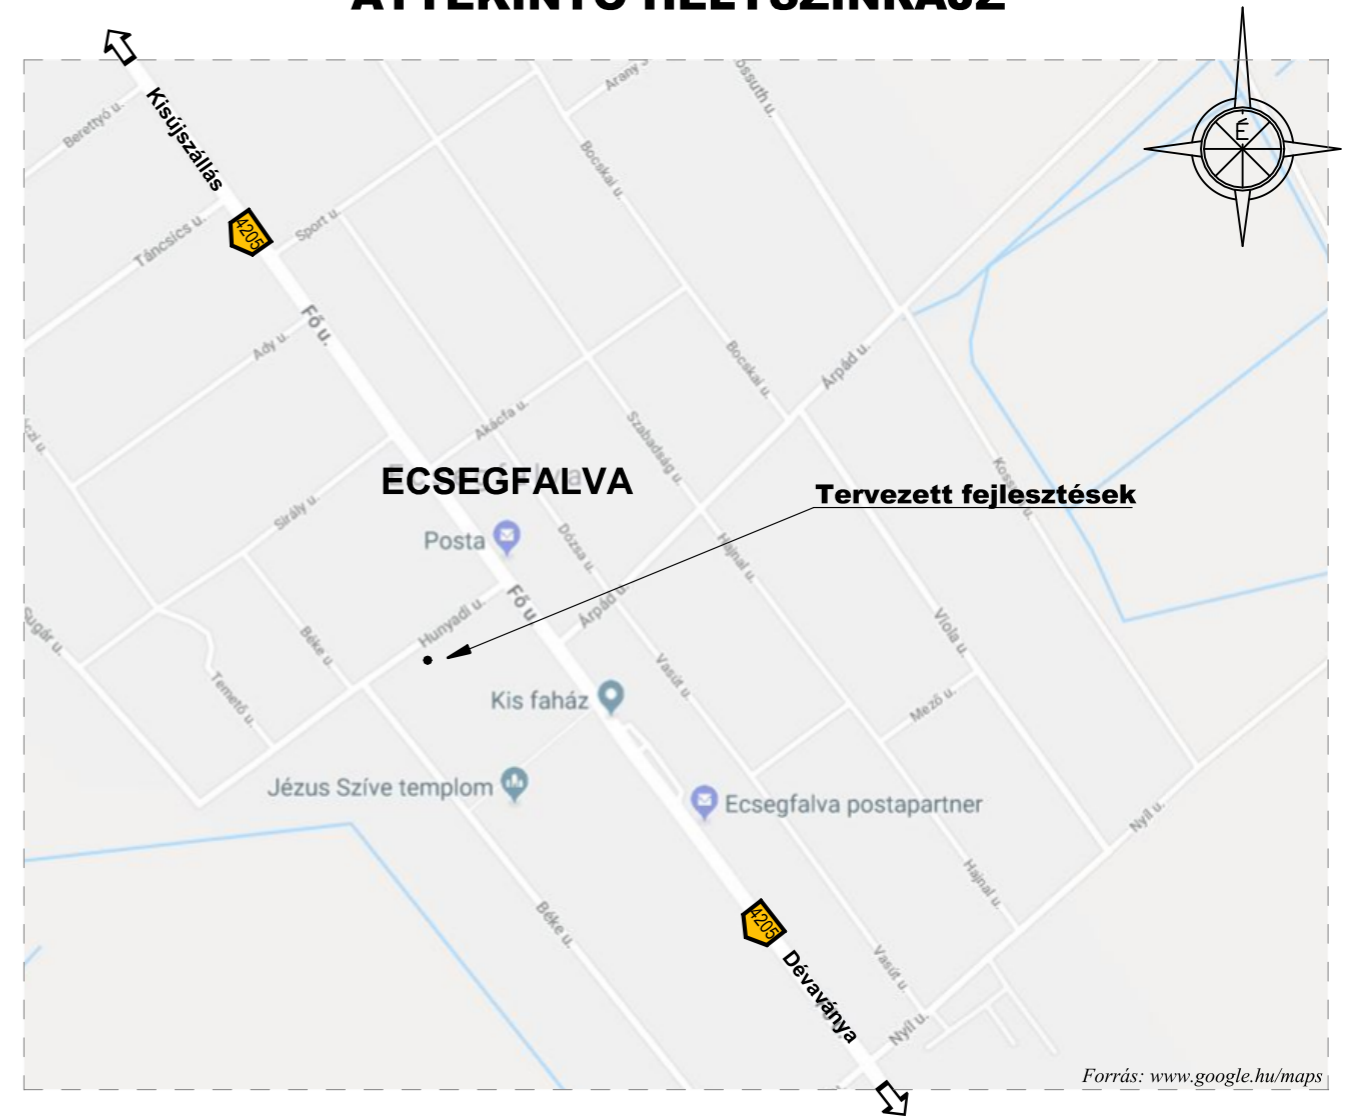

berpromer
MÉRNÖKI ÉS SZOLGÁLTATÓ KFT.
5600 Békéscsaba, Penza ltp. 22. A I/4.
Telefon: 30/684-07-60
e-mail: biro.zsolt@berpromer.hu


Megrendelő:
Ecsegfalva Község Önkormányzata
5515 Ecsegfalva, Fő u. 67.

Projekt megnevezés:
Új óvoda épület építése Ecsegfalván
TOP-1.4.1-15-BS1-2016-00030 pályázat keretében

A munka megnevezése:
Óvoda épülethez szennyvízkibocsátási terve

A rajz megnevezése:
ÁTTEKINTŐ ÉS ÁTNÉZETES HELYSZÍNRAJZ

Tervezés dátuma: 2018.02. hó	Méretarány: L.N. M=1:1.000
Törzsszám: 2/2018	Rajzszám: M-1
Terv típusa: Engedélyezési terv	ver: 1.0

Tervező, ügyvezető:

Biró Zsolt
VZ-TEL 04-0420