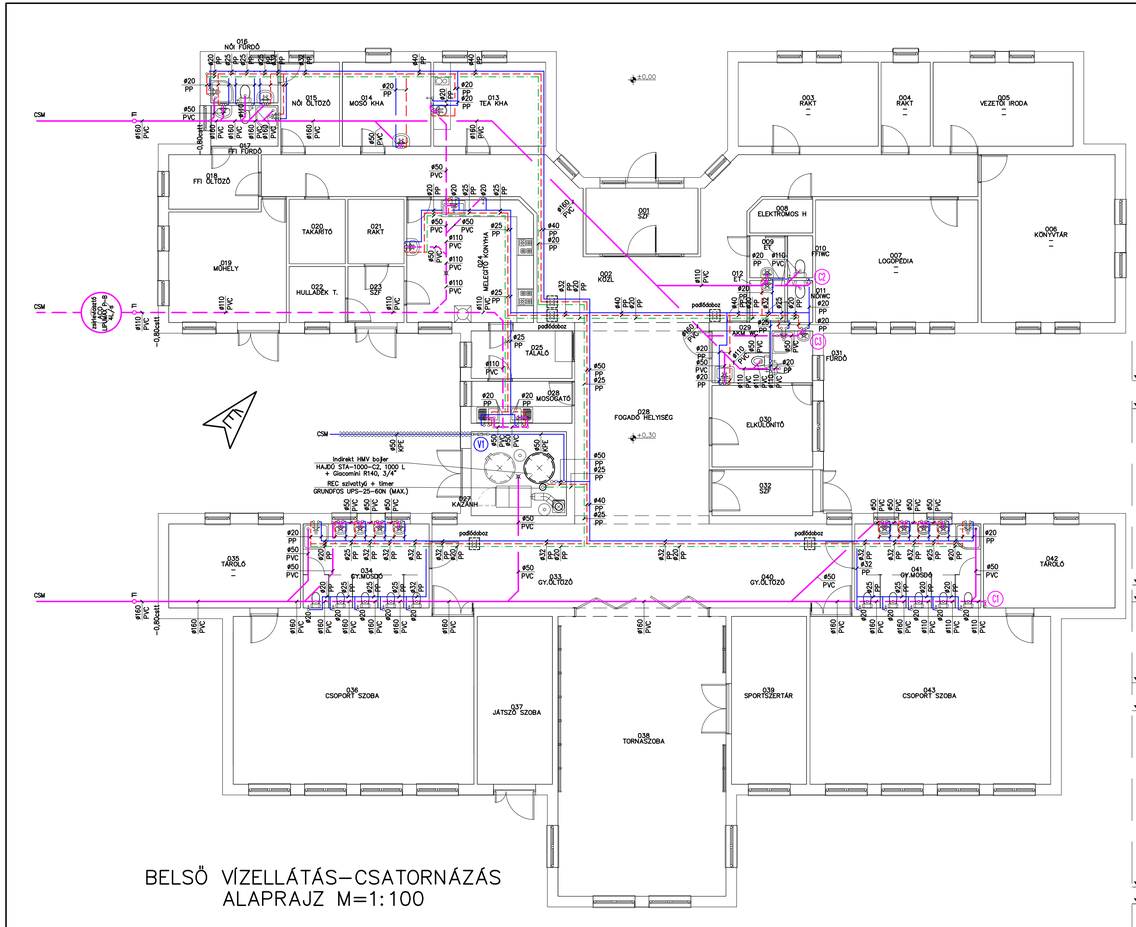

BELSŐ VÍZELLÁTÁS–CSATORNÁZÁS ALAPRAJZ M=1:100

ø160–as PVC KGAH tisztító idom lefedése

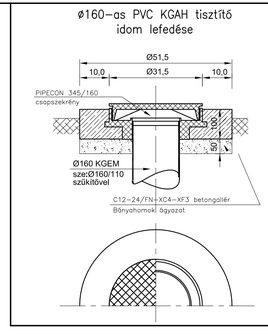

KPE – PVC VEZETÉK ÉS VISSZATÖLTÖTT MUNKAÁROK KERESZTMETSZET

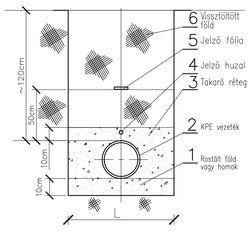

Legkisebb munkaárok szélessége (L)=D+200mm

Vezető tervező: PESTI LEVENTE G-1/04-073-2002	Aláírás:	Építtető: Csegafalva Község Önkormányzata 5515 Csegafalva, Fő u. 67.	Megrendelő: BERPROMER KFT. 5600 Békéscsaba, Perzsa ltp. 22. A I. 4.	Rajzfajta: BELSŐ VÍZELLÁTÁS–CSATORNÁZÁS ALAPRAJZ ÉS FÜGGŐLEGES CSŐTERV	
Tervező: PESTI LEVENTE G-1/04-073-2002	Aláírás:				
Szerkesztő–rajzoló: PESTI LEVENTE G-1/04-073-2002	Aláírás:	Projekt megnevezése: Új óvoda épület építése Csegafalván Projekt kódszáma: TOP–1.4.1–15–BS1–2016–00030 pályázat keretében 5515 Csegafalva, Hunyadi u. hrsz.:277		Egyeztetési: ÉPÍTÉSZ / BELSŐÉP. / STATIKUS / GÉPÉSZ / SZABÁLYOSS. VILLAMOS / KÖZMŰ / ÚTÉPÍTÉS / TŰZVÉDELEM / ELŐZETES	
Belső tervezőnév: PESTI LEVENTE G-1/04-073-2002	Aláírás:	PESTI LEVENTE építőgépészeti-, gáz-és csőipari-, energetikai-, gépészeti tervező–szakértő, műszaki ellenőr, gmbsz felülvizsgáló egyéni vállalkozó 5600 Békéscsaba, Gyöngyös u. 104., Tel./Fax:70/6031-840, e-mail: horesterv@gmail.com		Tervfajta: KIVITELI Terv2019.0.0	Méretarány: 1:100 M=1:50 – Dátum: 2018.01.16. Tervszám: 1123–19–12/11/Zb–01 Rajzjel: GVCS-1

JELMAGYARÁZAT:

- Tervezett használati hidegvíz vezeték (HHV)
- Tervezett használati melegvíz vezeték (HMV)
- Tervezett recirkulációs vezeték (REC)
- Tervezett szennyvíz csatorna vezeték (KOMMUNÁLIS)
- Tervezett szennyvíz csatorna vezeték (ZSÍROS)
- TI Tisztító idom

MEGJEGYZÉSEK:

Ivóvíz csőhálózat anyaga–szerelése:
WAVIN PP–R műa. csővel prolifúziós kötésekkel történik a szerelés (alapvezetékben PN10 KPE műa. csővel is gyorskötéssel).
A vízvezeték a leürítési pont felé 0,1–0,50 %-os lejtéssel szerelendő. Min. névleges nyomásfokozat: PN10.
Ivóvíz nyomáspróba: MSZ 10–310 szerint, Pp:1,50 x Pü + 1 bar, 24 óra.
A vízrendszer a tartalékelzárókon és a strangszelepeken beszabályozandó.
Padlóban/földben/horonyban min. 19 mm vtg. ARMAFLEX hőszigetelés szükséges.
Az ivóvíz rendszer mindenhol fertőtlenítendő!
Szennyvíz csőhálózat anyaga–szerelése:
A gravitációs hálózat PIPELIFE KA, KG PVC műanyagcső, tokos gumigyűrűs és ragasztott kötésekkel, gyári idomok felhasználásával.
Szennyvíz rendszer víztáfolyással vizsgálandó be tömörségre.
Szereléskor az összes szakági tervet össze kell nézni.
Minden egyéb előírást lásd a műleírásban.

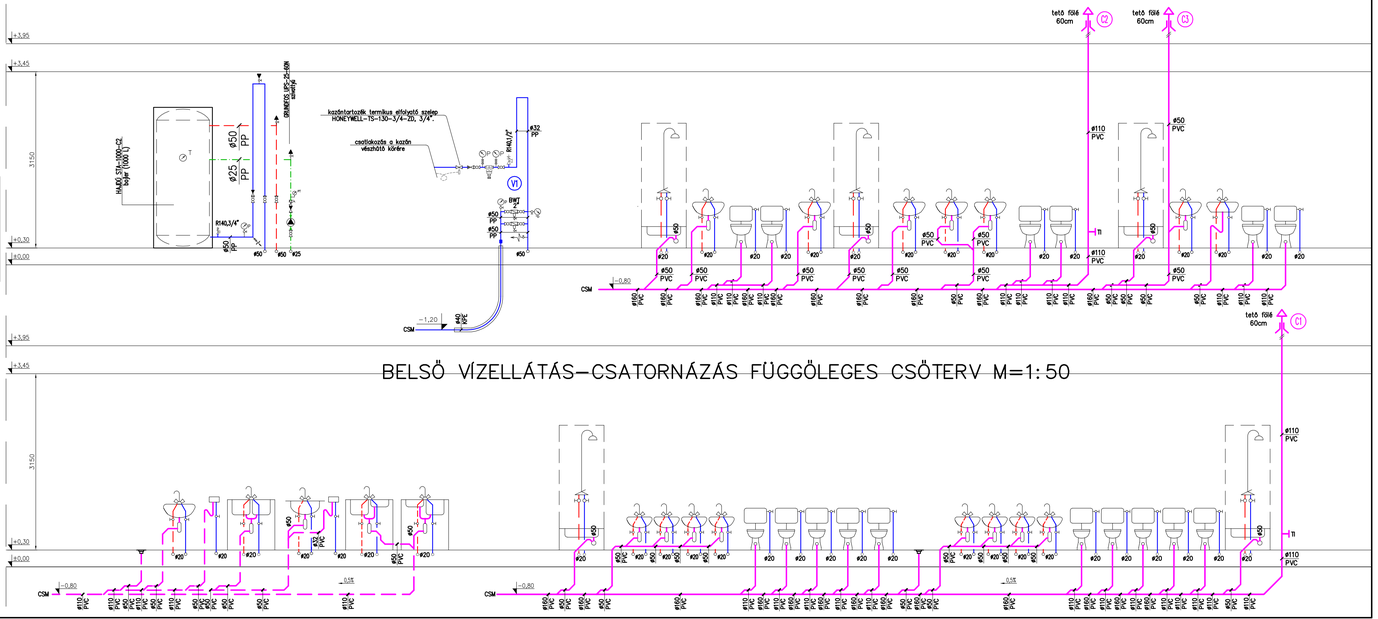

BELSŐ VÍZELLÁTÁS–CSATORNÁZÁS FÜGGŐLEGES CSŐTERV M=1:50