



SZOLNOK-MÁKÚL KISÚJSZALLÁS

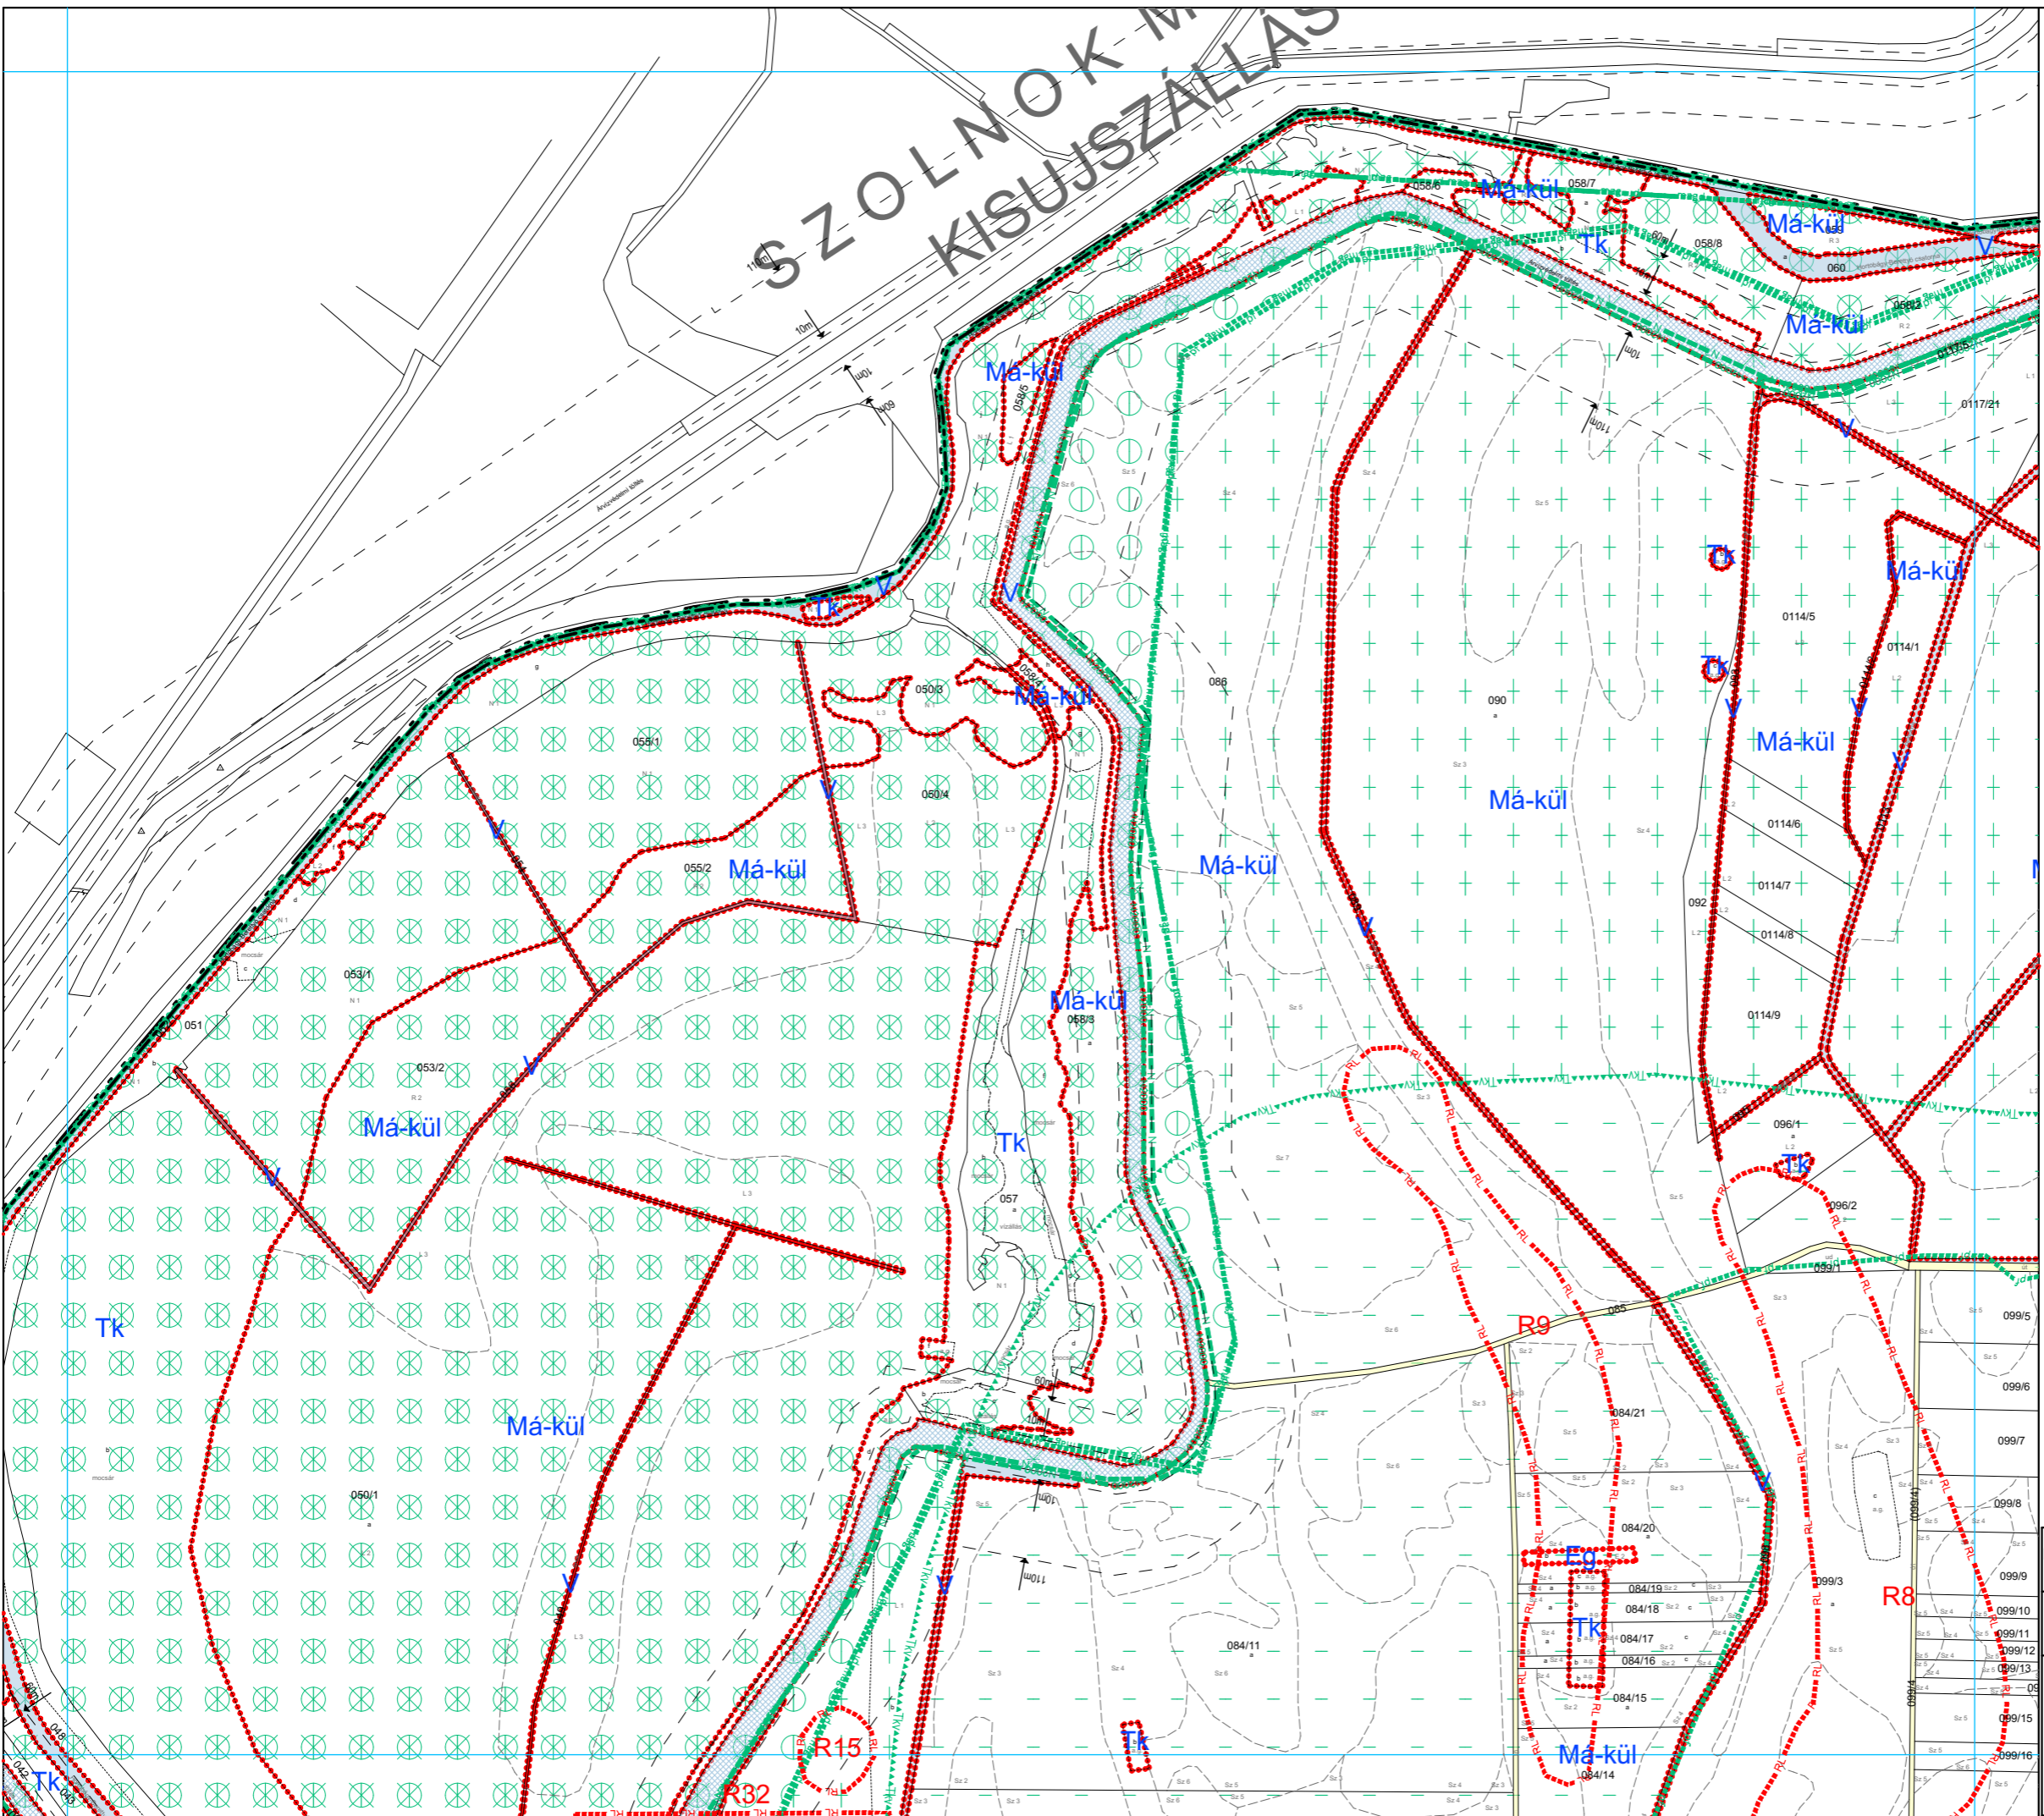

- ### JELMAGYARÁZAT:
- szabályozási vonal
 - szabályozási szélesség
 - építési övezet, övezet határa
 - Má-kül építési övezet, övezet jele
- | | | | | | |
|---------------|--------|------|-------------------------------|------------------------------------|---------------------------------------|
| Gip/sz | SZ | 50 | építési övezet
övezeti jel | beépítési
mód | max.
beépítési % |
| | 4,5-14 | 1000 | | min-max.homlokzat-
magasság (m) | min.telekterület
(m ²) |
- gyűjtő- és magasbrendű út
 - egyéb közút, dűlőút
 - vízfelületek (halastó, csatorna, árok)
 - töltések, árvízvédelmi töltések
 - műemlék telke és a műemlék épület
 - 2 régészeti lelőhely határa és száma
 - Natura 2000 terület határa / területe
 - nemzeti park határa / területe
 - kunhalom
 - országos ökológiai hálózat -
magterület határa / területe
 - országos ökológiai hálózat -
ökológiai folyosó határa / területe
 - országos ökológiai hálózat -
pufferterület határa / területe
 - tájképvédelmi terület határa / területe
 - védőterület, védőtávolság, védősáv határa / területe
 - bányatelek határa / területe
 - szénhidrogén koncessziós terület határa
 - GN nagy nyomású földgáz szállítóvezeték (>25bar)
 - Gfmk nagy-középnomású földgáz gerincelosztó vezeték (4-25 bar)
 - beültetési kötelezettséggel érintett terület határa / területe
 - belterület határa
 - belterület határa - tervezett
 - település közigazgatási határa
 - megye határ

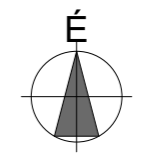

SZT-1	SZT-2	SZT-3	SZT-4
SZT-5	SZT-6	SZT-7	SZT-8
SZT-10	SZT-11	SZT-12	SZT-13
SZT-15	SZT-16	SZT-17	SZT-18
SZT-20	SZT-21	SZT-22	SZT-23

Készült az állami alapadatok felhasználásával!

MEGRENDELŐ: Ecsegfalva Község Önkormányzata 5515 Ecsegfalva, Fő utca 67.	LÉTESÍTMÉNY: Ecsegfalva Község Szabályozási Terve
TELEPÜLÉSTERVEZŐ: Nemes Roland ev. TT/1 04-0098 5700 Gyula, Cinka Panna u. 26.	DÁTUM: 2018.04.23.
SZAKÁGI TELEPÜLÉSTERVEZŐK: Tájérendezés: Szászné Dr.Várkonyi Adrienn TK/1 04-0220 Közlekedés: Fehér Géza Tk0 04-0043 Vízi közmű: Erdész Béla TV 04-0023 Energia közmű: Fekete Ferenc TE 04-0239 Hírközlés: Buzás Zoltán TH 04-0341 Környezetvédelem: Tárnok Barbara SZKV 04-421	
LÉPTÉK: 1:8000	
RAJZJEL: SZT-2	