Hírdetményi helyszínrajz

1:500

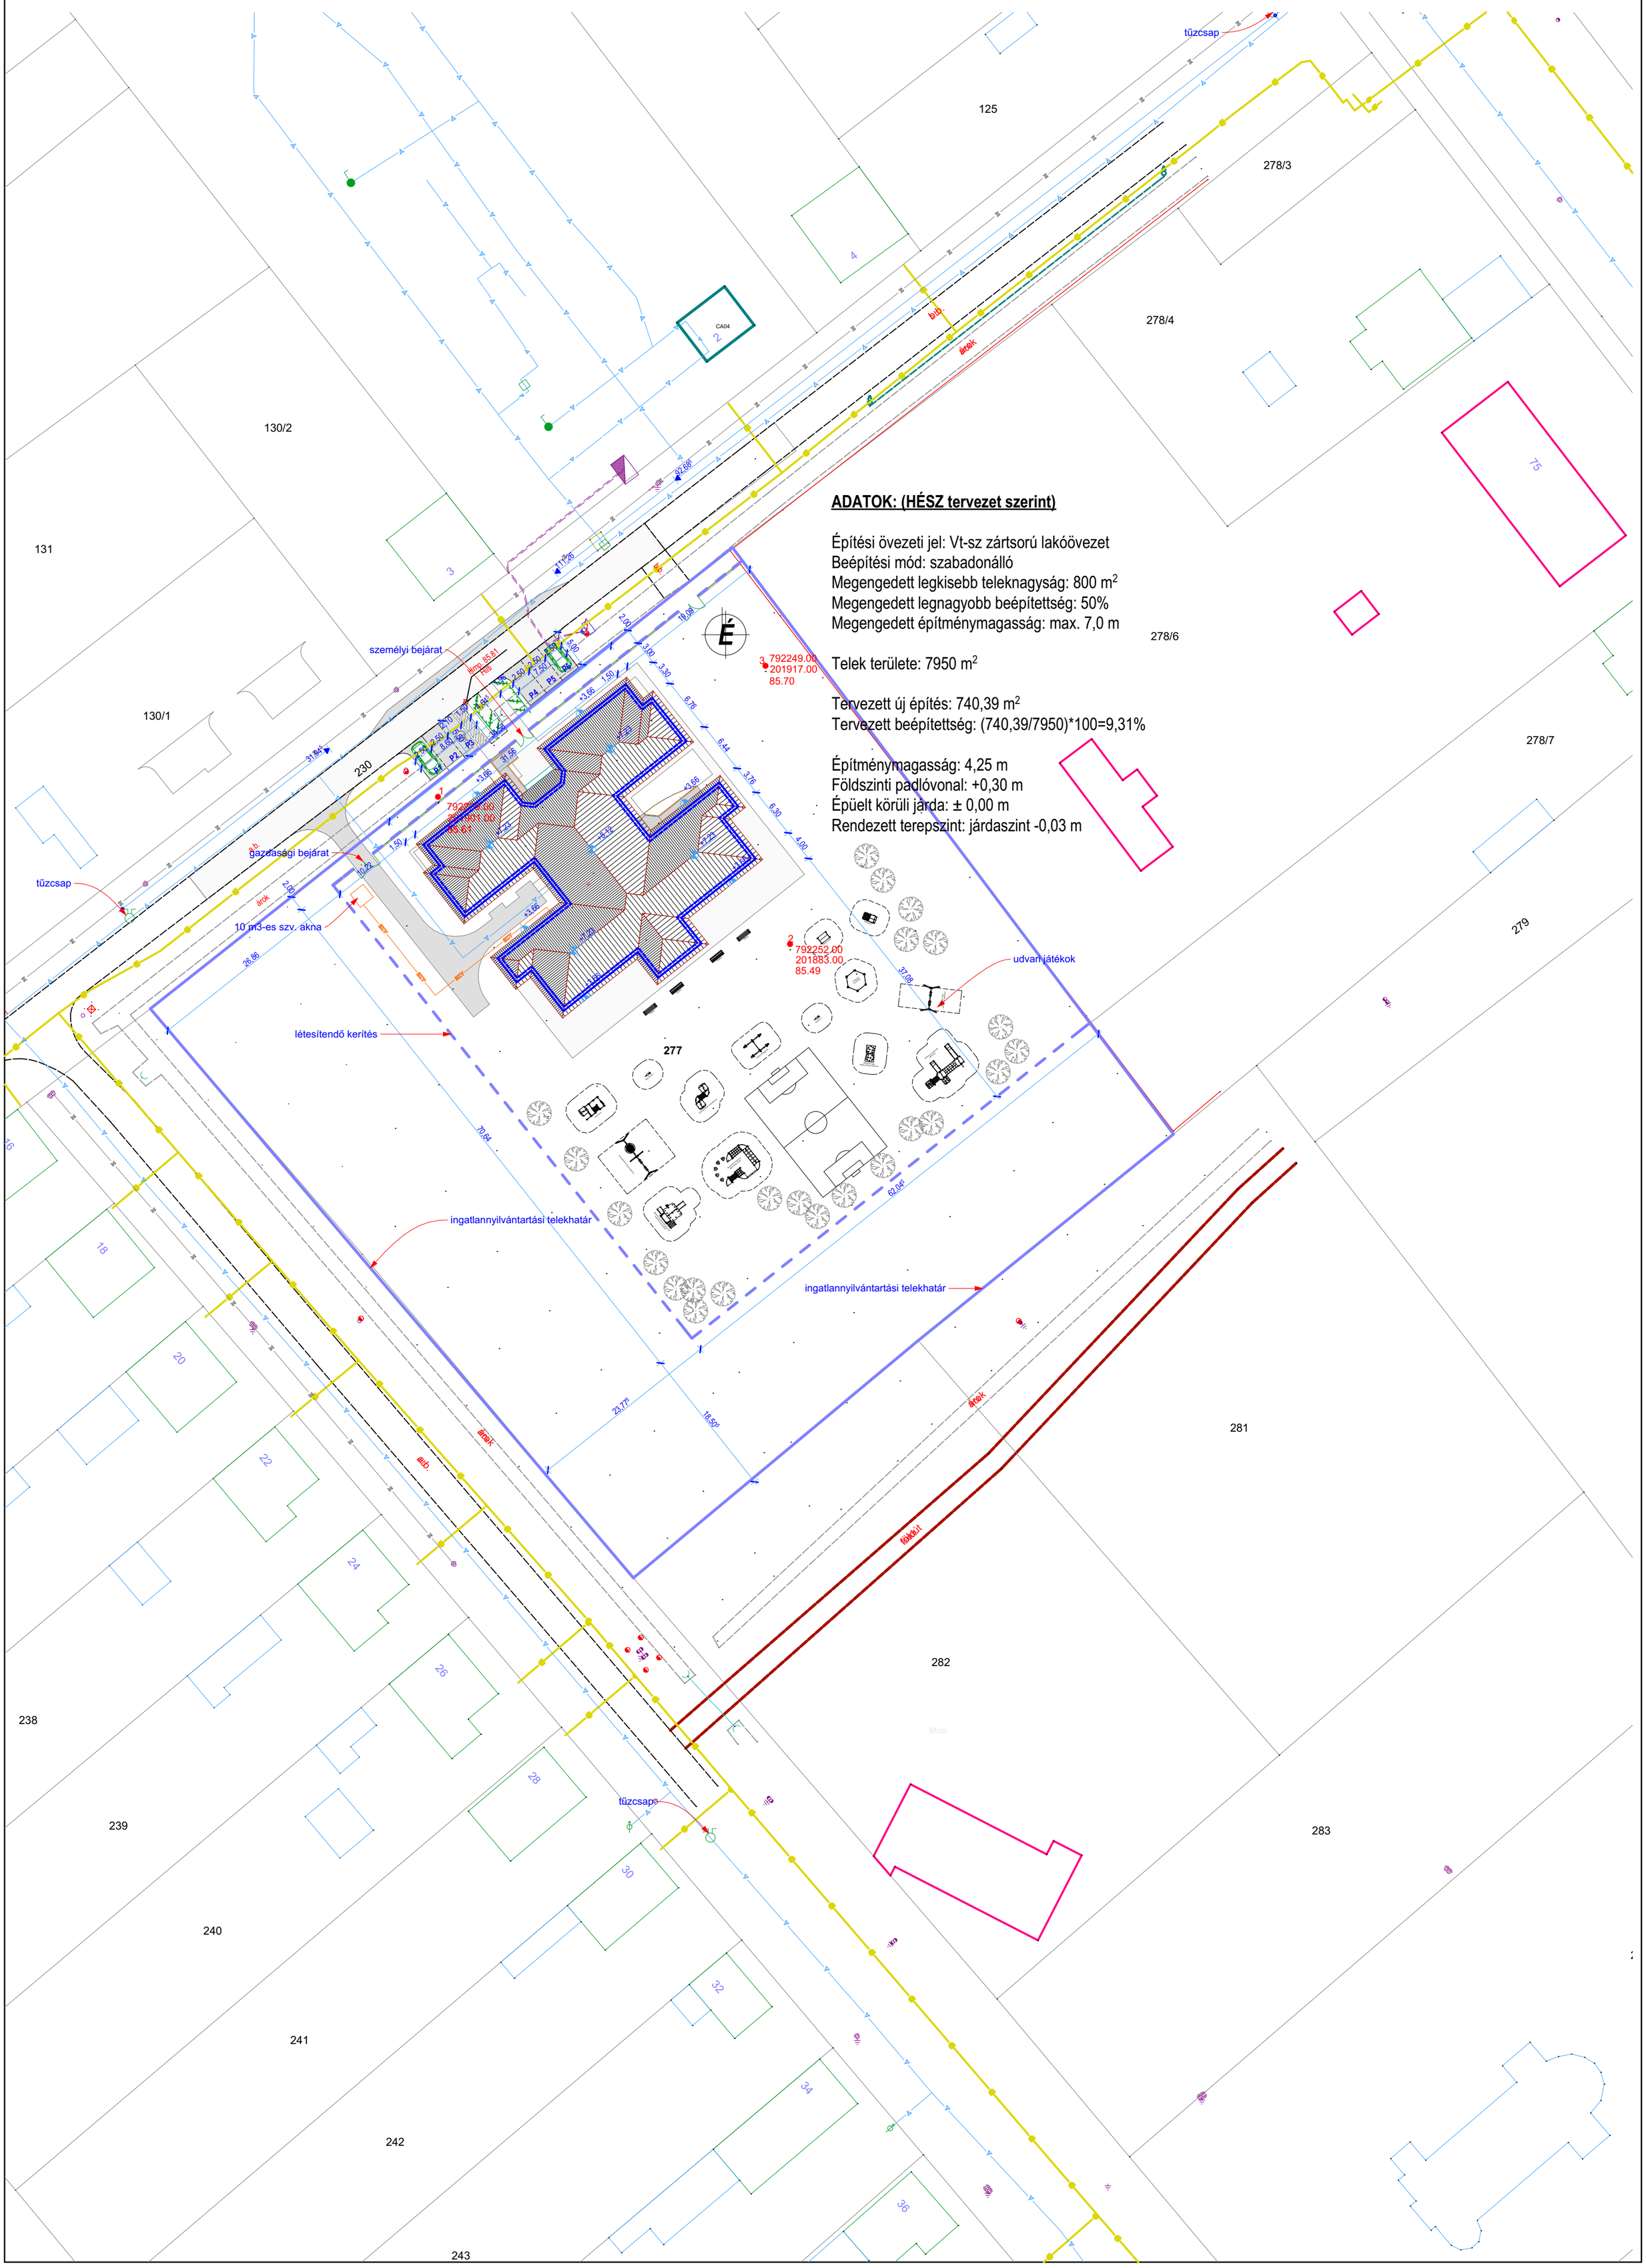
tűzcsap
125
278/3
278/4
278/6
278/7
279
281
282
283
238
239
240
241
242
243
130/2
131
130/1
230
277
CA04
árok
bárd.
árok
árok
árok