EGYVONALAS KAPCSOLÁSI RAJZ

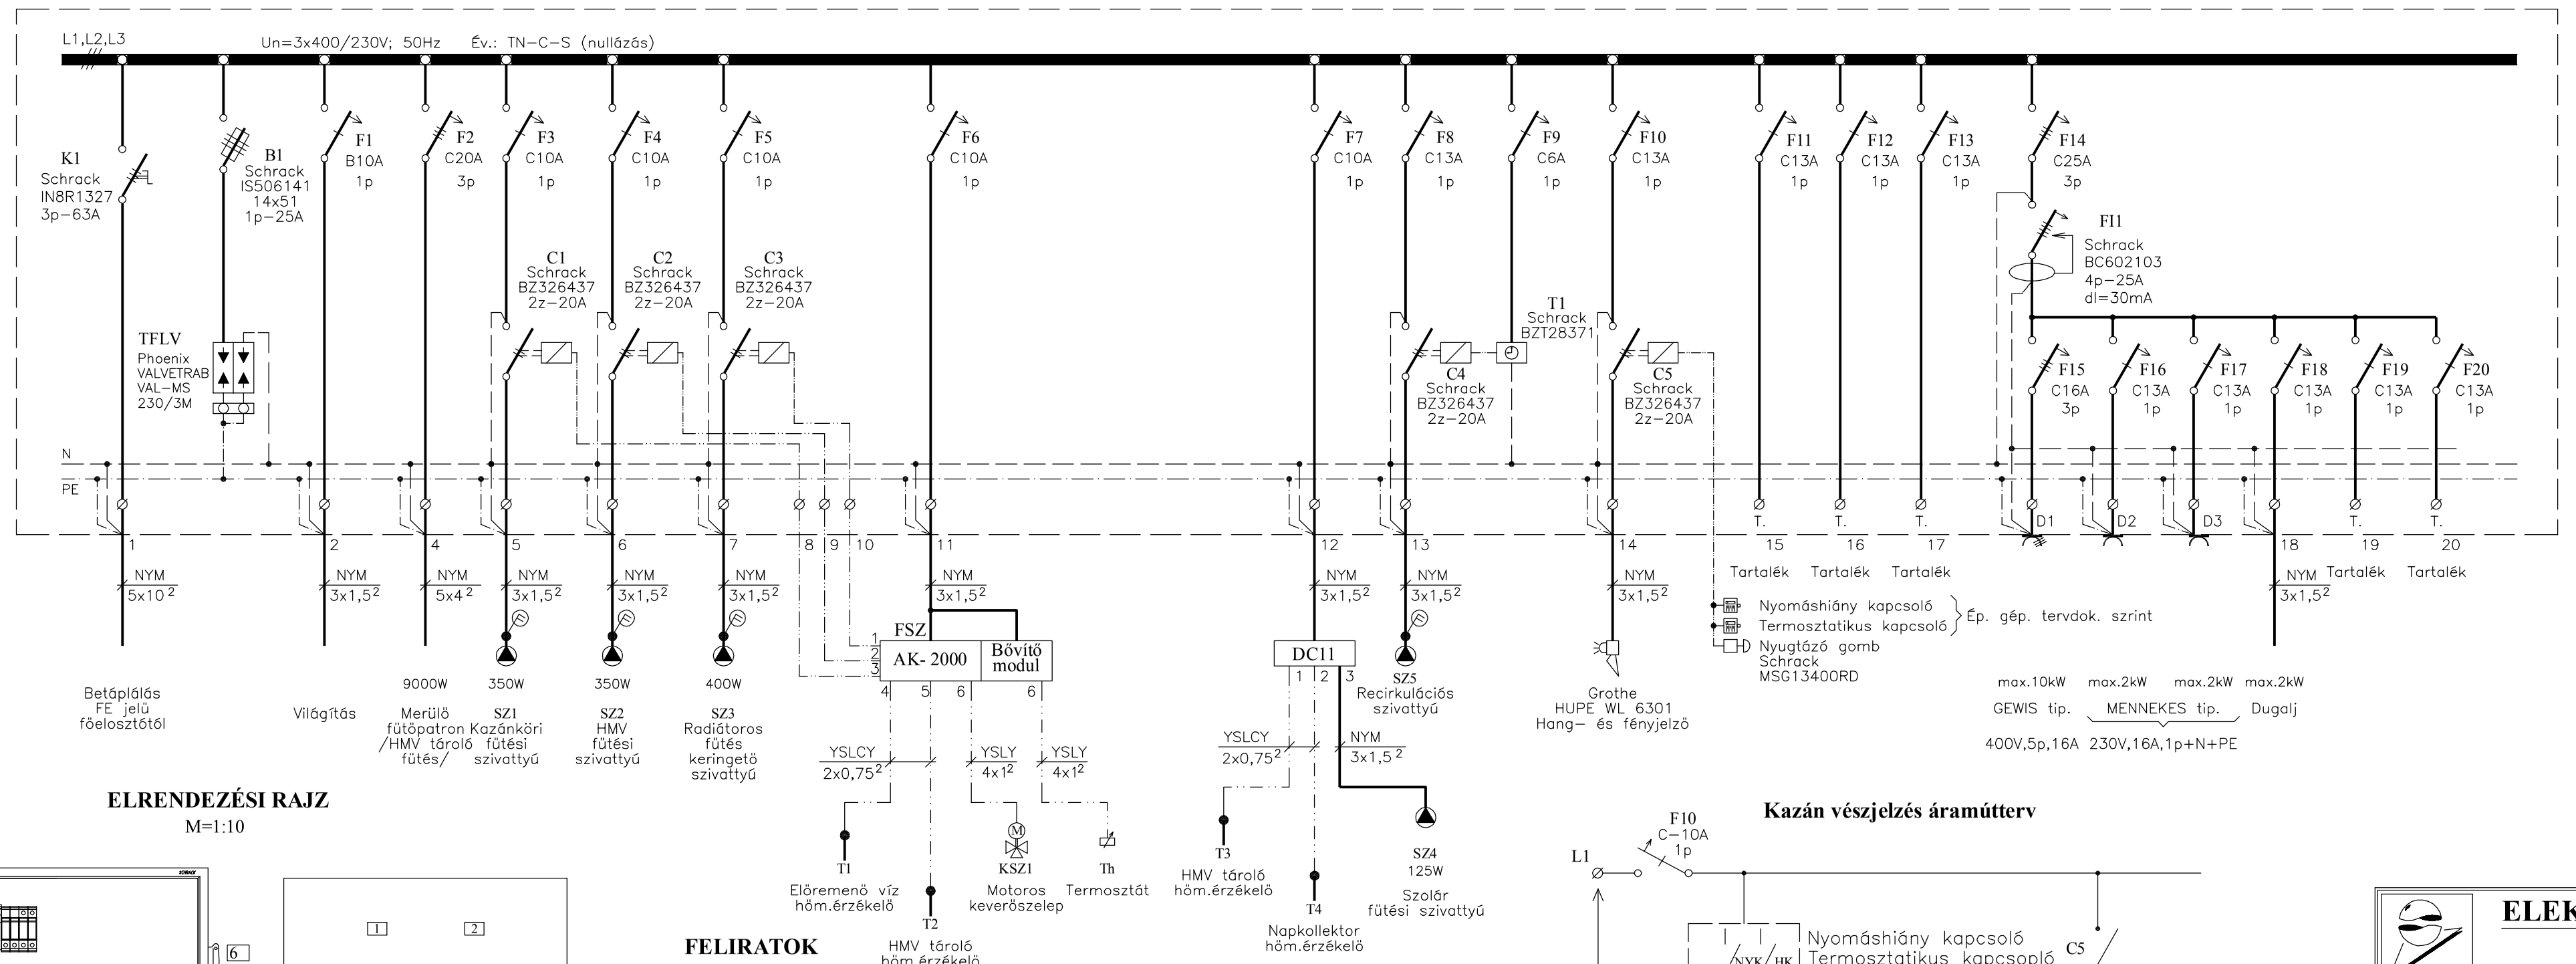

MEGJEGYZÉS

Az elosztó típusa: Schrack WSM6060210
Névleges feszültsége: 3x400/230V; 50Hz
Névleges árama: 63A
Zárlati szilárdsága: 6kA
Érintésvédelme: TN (nullázás)
Védettsége: IP 66
Elhelyezése: A Ge-2 sz. terven falon kívül.

Az elosztót el kell látni a 79/1997 (XII.31) IKIM rendelet szerinti CE jelöléssel és megfelelőségi nyilatkozattal, valamint az MSZ-EN 61439-1:2012 szabvány 6.1 pontja szerinti adattáblával és 6.3 pontja szerinti jelölésekkel.

Továbbá az elosztóhoz mellékelni kell az MSZ-EN 61439-1:2012 szabvány 6.2 pontja szerinti kezelési és karbantartási utasítást. Az elosztó készítése során az eredeti gyártó szerelési utasításai szerint kell eljárni, amennyiben ezektől eltérés válik szükségessé az eltérés tekintetében el kell végezni az MSZ-EN 61439-1:2012 sz. szabvány 10. fejezete szerinti konstrukció igazoló ellenőrzését. Az elosztón minden esetben el kell végezni a vonatkozó szabvány 11. fejezete szerinti darabvizsgálatot.

A leágazásoknál maradandó módon fel kell tüntetni az egyvonalas kapcsolási rajz szerinti megnevezéseket.

Ezen terv egy példányát az elosztó belsejében el kell helyezni.

A külön nem jelölt kismegszakítók típusa: Schrack BMS6

A terv csak műszaki leírással együtt érvényes.

Vonatkozó szabvány: MSZ HD 60364
MSZ EN 61439-1:2012

ELRENDEZÉSI RAJZ

M=1:10

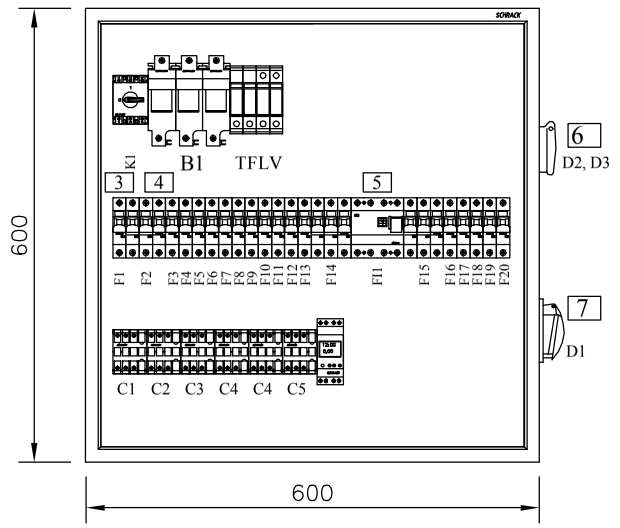

 

FELIRATOK

1. EK jelű elosztó
2. Vigyázz 400V! (TN)
3. Világítás
4. Erőátvitel
5. Az áramvédő kapcsoló működőképességét havonta a próbagomb megnyomásával kell ellenőrizni.
6. 230V
7. 400V

Kazán vészjelzés áramútterv

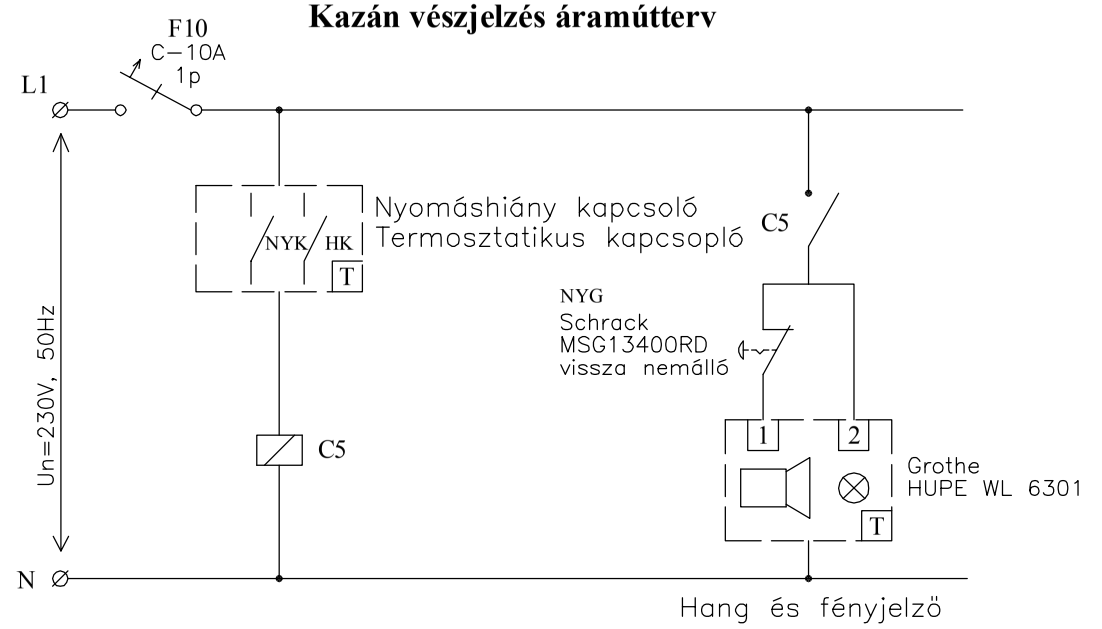

ELEKTROPLAN Mérnöki Tervező Kft. **5600 Békéscsaba Bogárházi sétány 11.** Tel./Fax:(+36)66/430-336				**Iroda:** Békéscsaba dr.Becsey O.u. 10-12 Tel./Fax:66/430-336 www.elektroplan.hu e-mail: eplan@elektroplan.hu
Ezen terv az ELEKTROPLAN Mérnöki Tervező Kft. szellemi alkotása. Az 1999. évi LXXVI. törvény 67.§-a értelmében szerzői jogvédelem alatt áll. Teljes egészének vagy részleteinek bármilyen felhasználása a tervező hozzájárulása nélkül tilos. A jogosulatlan felhasználás kártérítési kötelezettséget eredményez.				Dátum:2018. 02. hó Méretarány: 1:10
Létesítmény megnevezése: **ÚJ ÓVODA ÉPÜLET ÉPÍTÉSE ECSEGFALVÁN** **TOP-1.4.1-15-BS1-2016-00030** **5515 ECSEGFALVA, HUNYADI U. HRSZ. 277.**				Egyeztetők:
Rajz megnevezése: **EK JELŰ ELOSZTÓ**				Terv fajta: **KIVITELI**
Felelős tervező: **Eitel László** (V-T-04-008-96)	Tervező: **Eitel László**	CAD feldolgozás: Sztvorecz Julianna	Törzsszám: 2227	Rajzszám: **Ge-4**