


Földszinti felmenő szerkezetek elrendezési alaprajza m=1:50

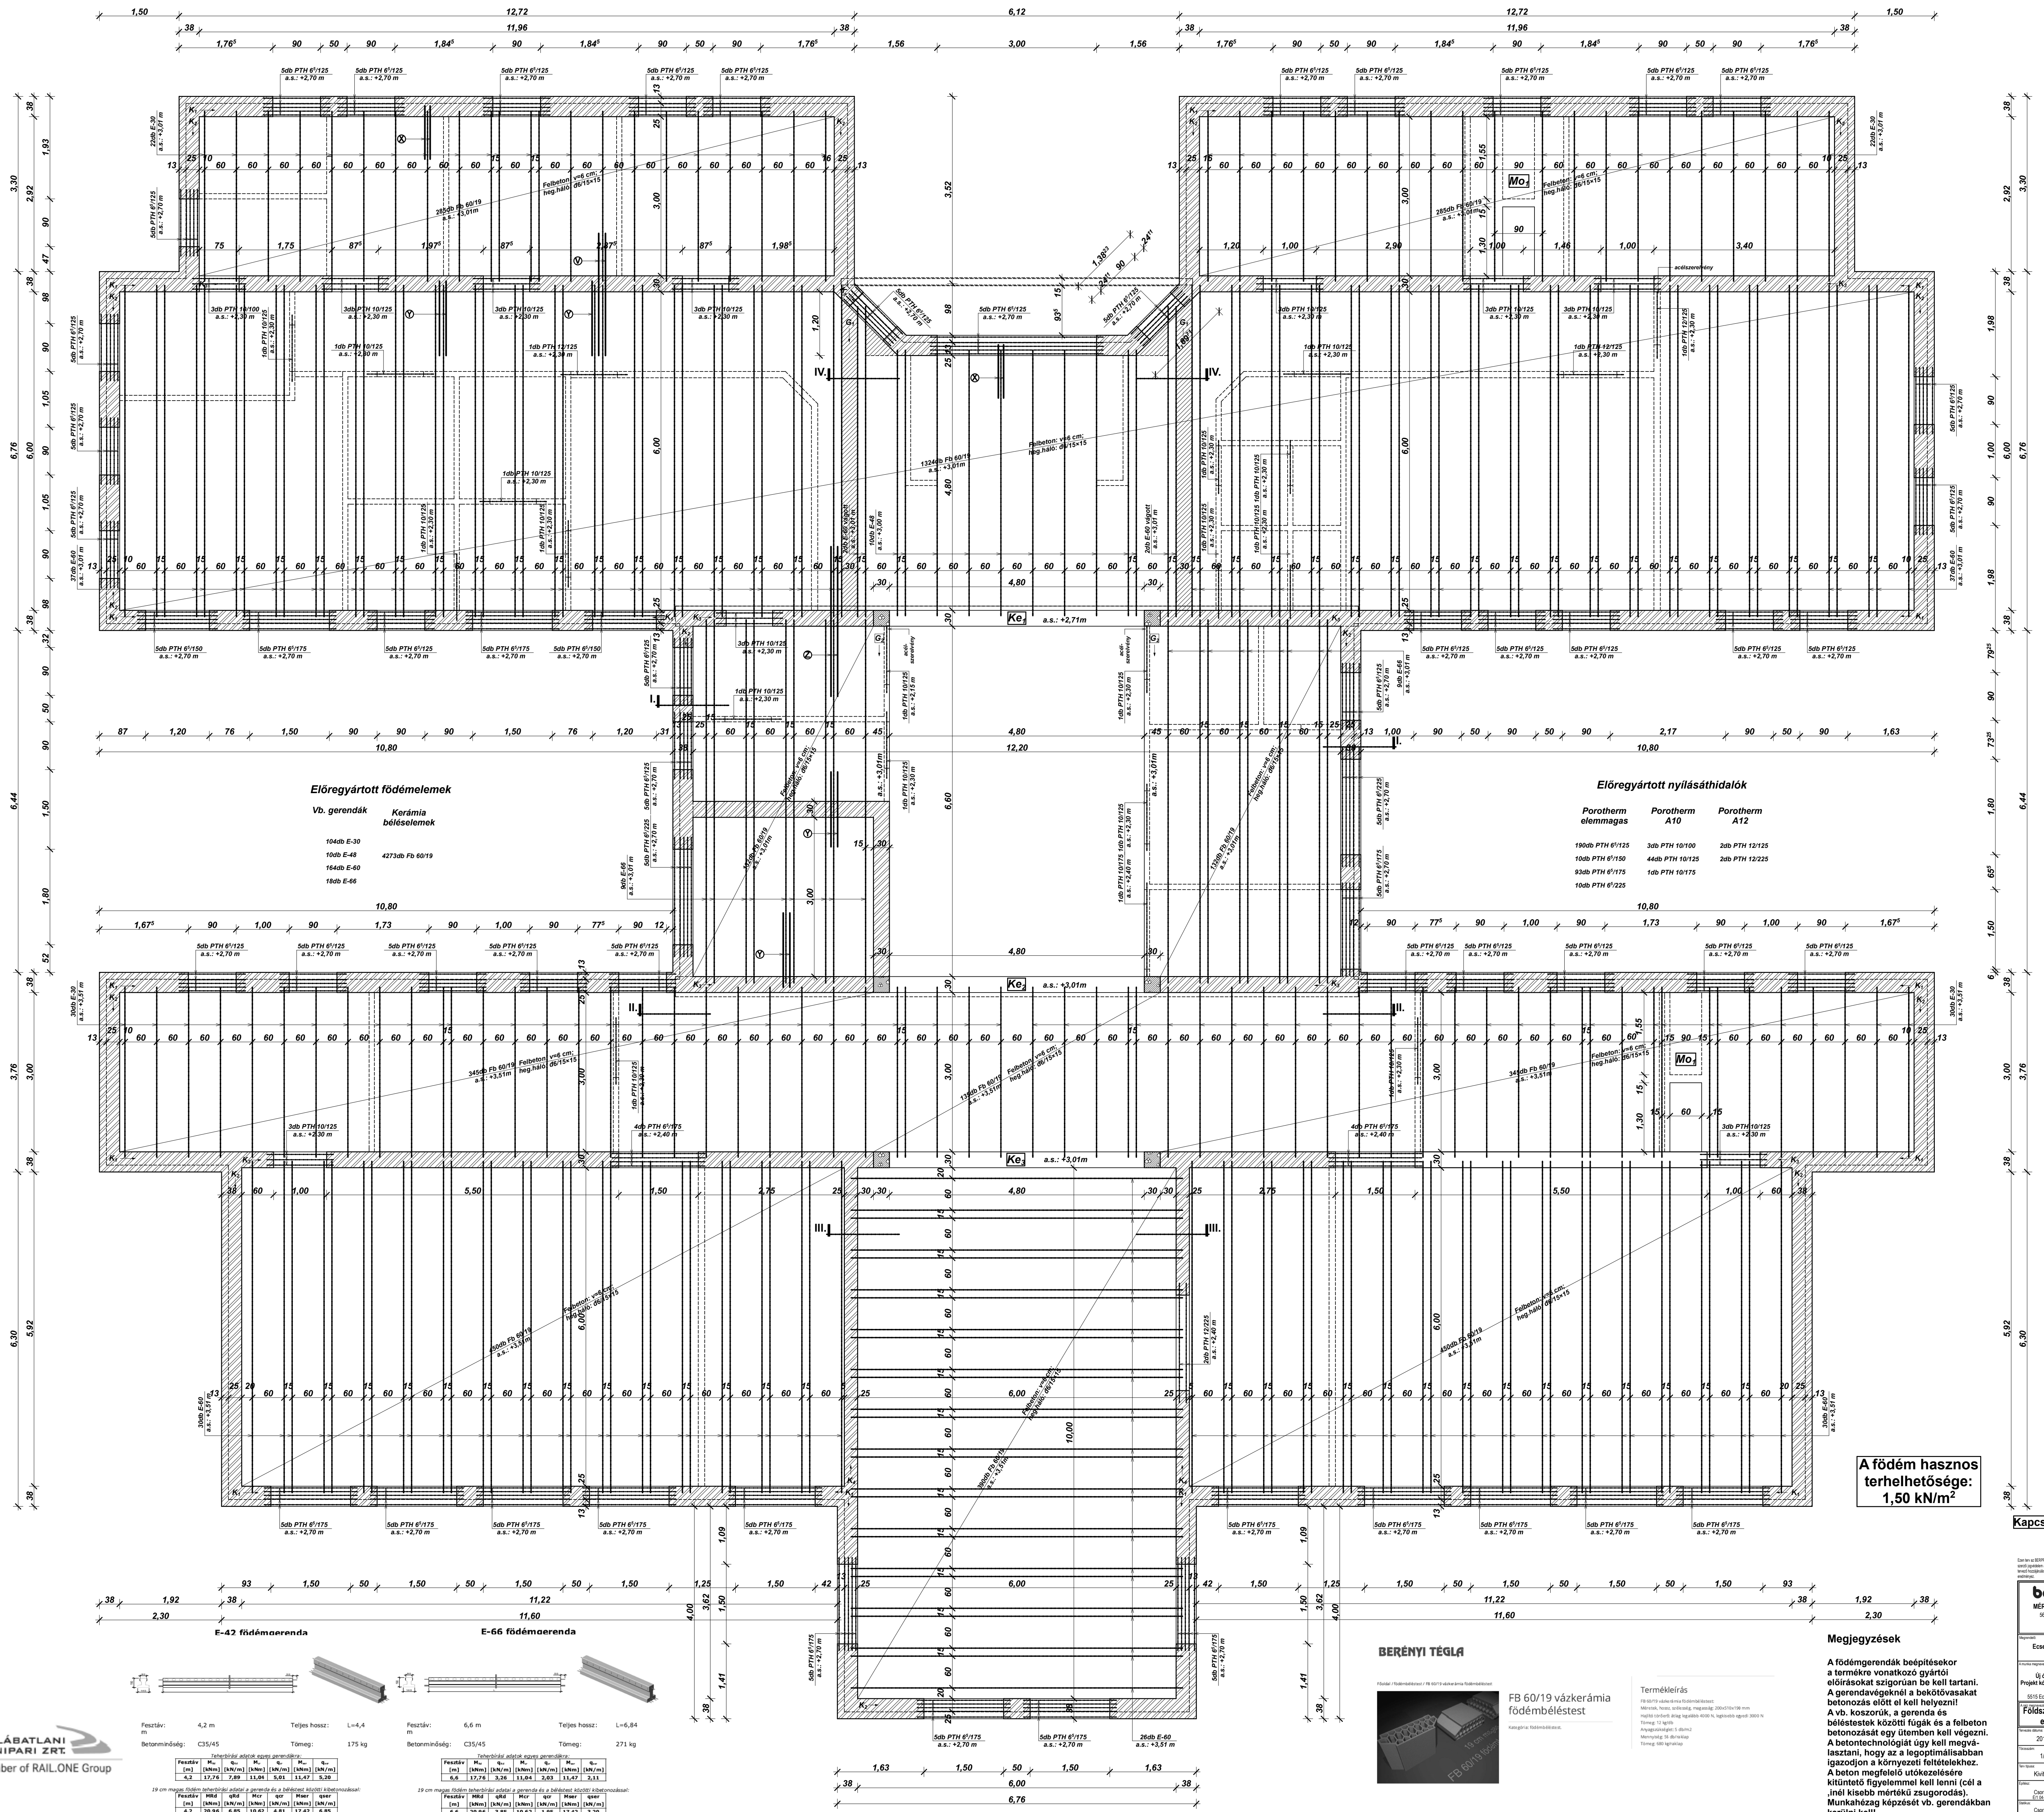

Kapcsolódó tervlap: S-5

±0,00 + 69,81 m EDMA

barpromer
MÉRNÖKI ÉS SZOLGÁLTATÓ KFT.
5000 Békéscsaba, Perényi út 22. A/4.
Telefon: 36/66-60-60
e-mail: bar.promer@barpromer.hu

Ecségfalva Községi Önkormányzata
9019 Ecségfalva, Fő u. 67.

Uj óvodai építési Ecségfalva
Projekt kód: TOP-1.4.1-15-B51-2016-00030
5015 Ecségfalva, Hargady u. 277. sz.

Földszinti felmenő szerkezetek elrendezési alaprajza

Tervező	1:2018.03.	Skála	1:50
Tervező	12018	Revizor	S-3
Ellátott	Központi Iroda	Ellátott	
Ellátott	Csoporthoz	Ellátott	
Ellátott	Csoporthoz	Ellátott	