


Padlástéri szerkezetek elrendezési alaprajza m=1:50

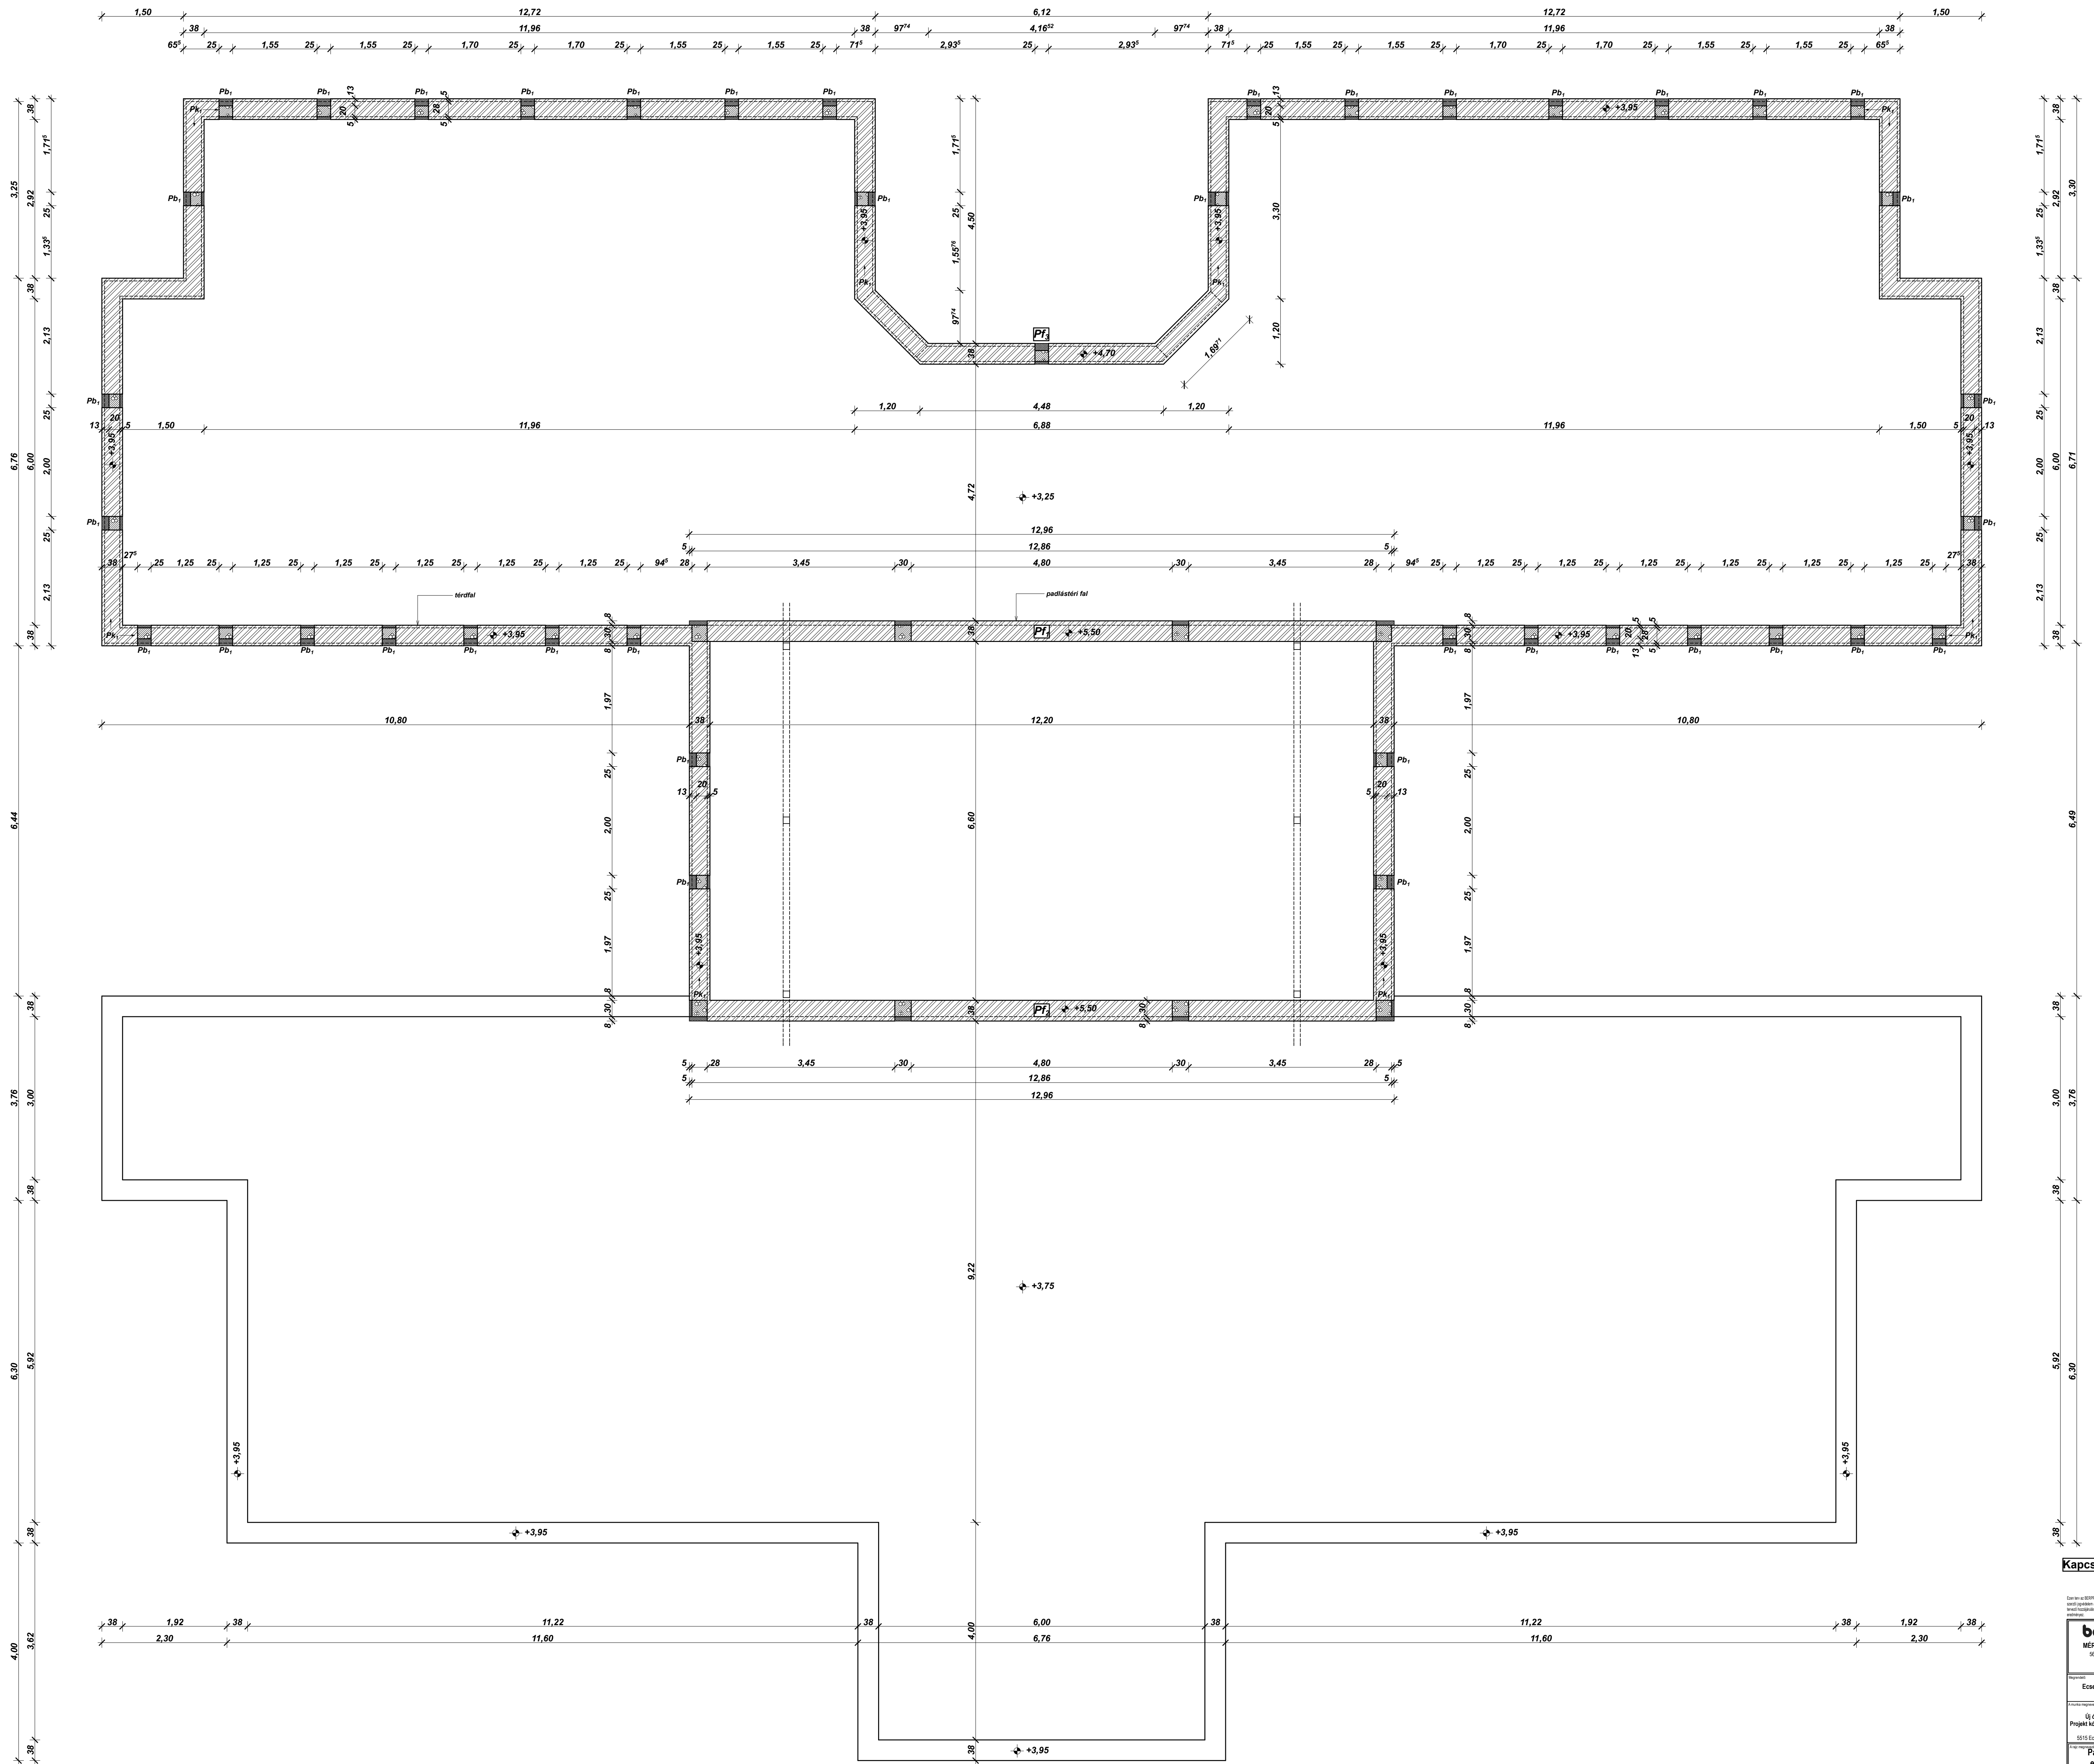

Kapcsolódó tervlap: S-5
± 0,00 = 45,81 m EOM



**Padlástéri szerkezetek
elrendezési alaprajza**

Tervező	2018.03.	Méret	1:50
Tervező	1/2018		
Építész	Kovács Tibor	S - 4	
Építész	Csapó Tibor		
Építész	Tóth Zoltán		