

**JÁTÉKLISTA**

1. Vinci Play Hatszögletű homokozó - 802  

2. Vinci Play Mozdony - 810  

3. Vinci Play Fedett kocsí - 813  


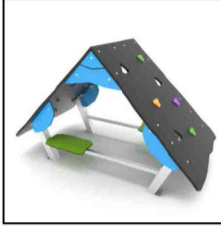







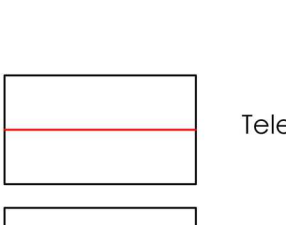
4. Vinci Play Dupla babaköz mászóalagúttal - 103  

5. Vinci Play Labirintus - 108-2  




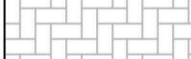
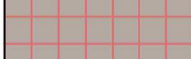




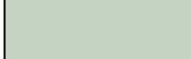
6. Vinci Play Kéttornyú kombinált játszótér - 110  

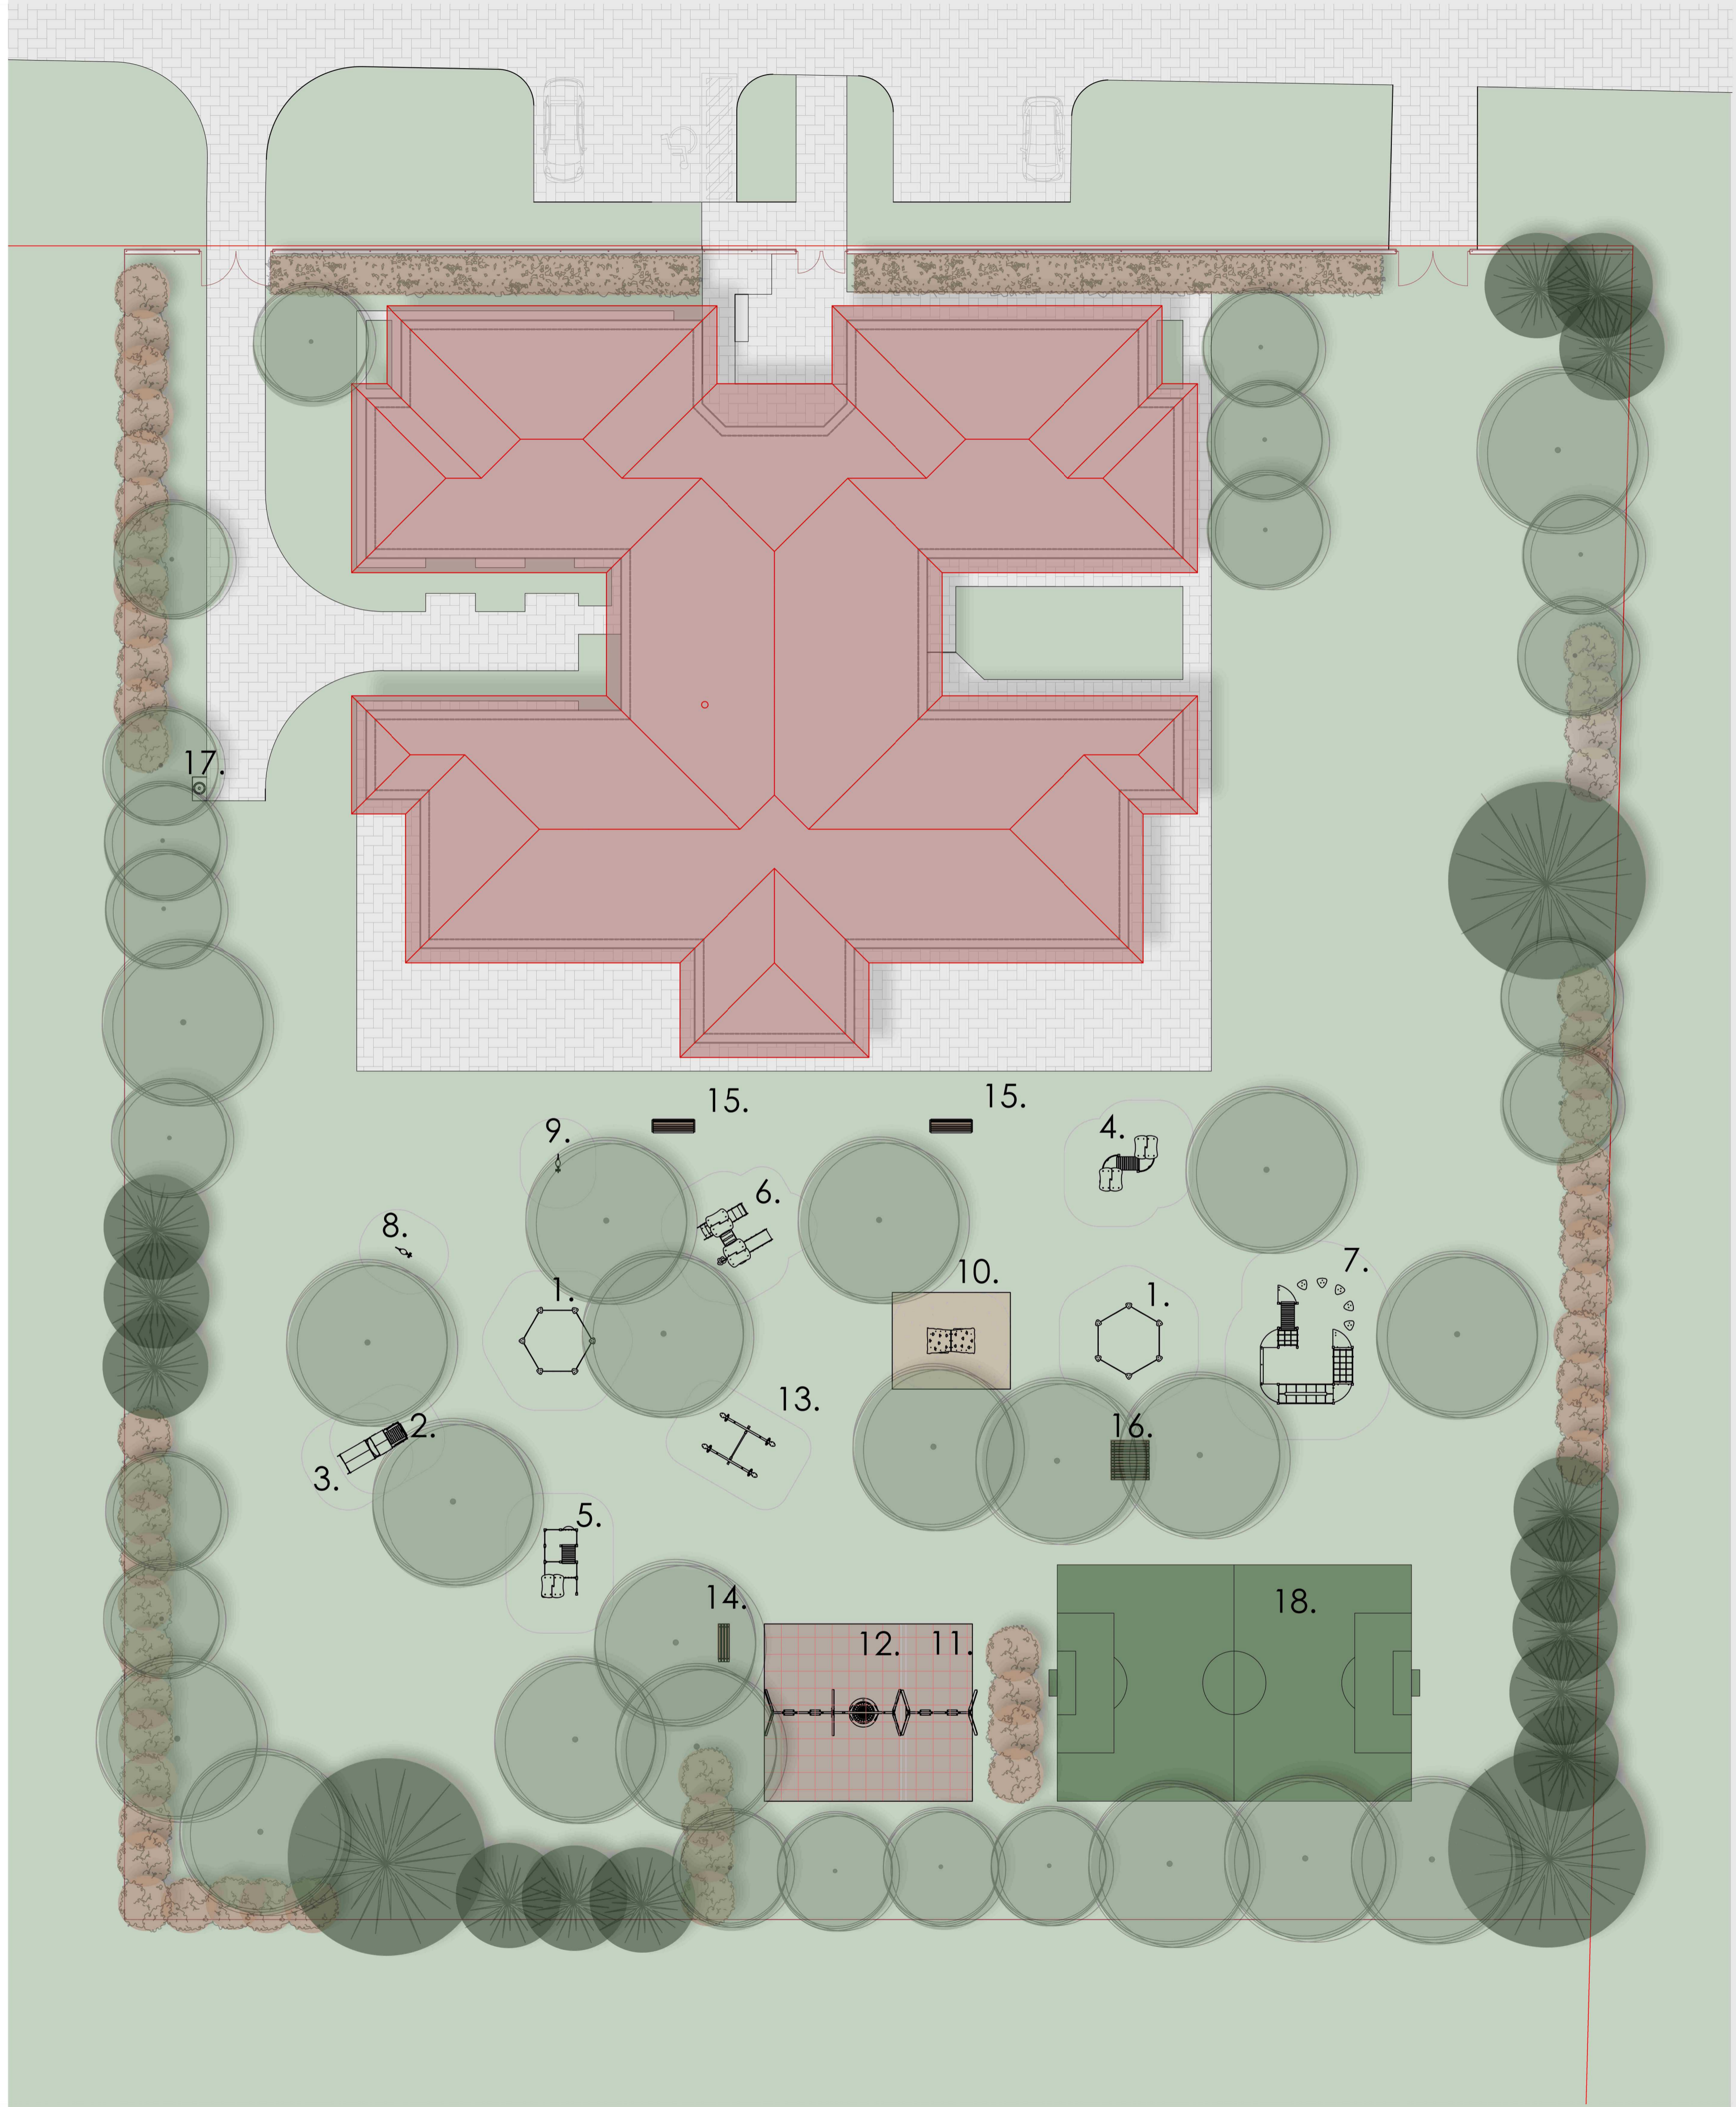
7. Vinci Play Kombinált mászócső egységűzővel - 413  

8. Vinci Play Rugós motor - 603  


9. Vinci Play Rugós ló - 604C4  

10. Vinci Play Házikó formájú hegymászófal mászóka - 310  

11. Vinci Play Kétüléses hinta lapúlással - 505  

12. Vinci Play Fészekhinta - hintakombináció - 507C1  

13. Vinci Play Dupla méreghinta - 508  

14. Vinci Play Lóca - 900-1  

15. Vinci Play Pad karfával - 902-1  

16. Vinci Play Asztal 2 db lóccával - 914  

17. Ivókút  

18. Gyepes focipálya kosárlabda palánkkal  


**JELMAGYARÁZAT:**

-  Telekhatár
-  Tervezett kerítés vonala
-  Óvodaépület
-  Térkö burkolat
-  Ütőcsillapító gumiburkolat
-  Ütőcsillapító homok vagy gyöngykvacs burkolat
-  Játékok esésvédelmi területe
-  Lombos fa/gyümölcsfa
-  Cserje
-  Tülevelű örökzöld/oszlopos örökzöld
-  Gyep



Projekt megnevezése:	
"Új óvoda épület építése Ecsefalván"	
Beruházó:	Ecsefalva Község Önkormányzata 5515 Ecsefalva, Fő út 67.
Generál tervező:	BERPROMER Mérnöki és Szolgáltató Kft. 5600 Békéscsaba, Penza ltp. 22. A. I. 4.
Projekt kódszáma:	TOP-1.4.1-15-B51-2016-00030
Megvalósulási helyszín:	5515 Ecsefalva, Hunyadi u. 277. hrsz.
Méretarány:	M= 1: 150 <b>A1</b>
Dátum:	2018.03.
Tervező:	Flexibilo Hungária Kft. 3530 Miskolc, Kont u. 9. tel.: 06 46 411 543 e-mail: info@flexibilo.hu