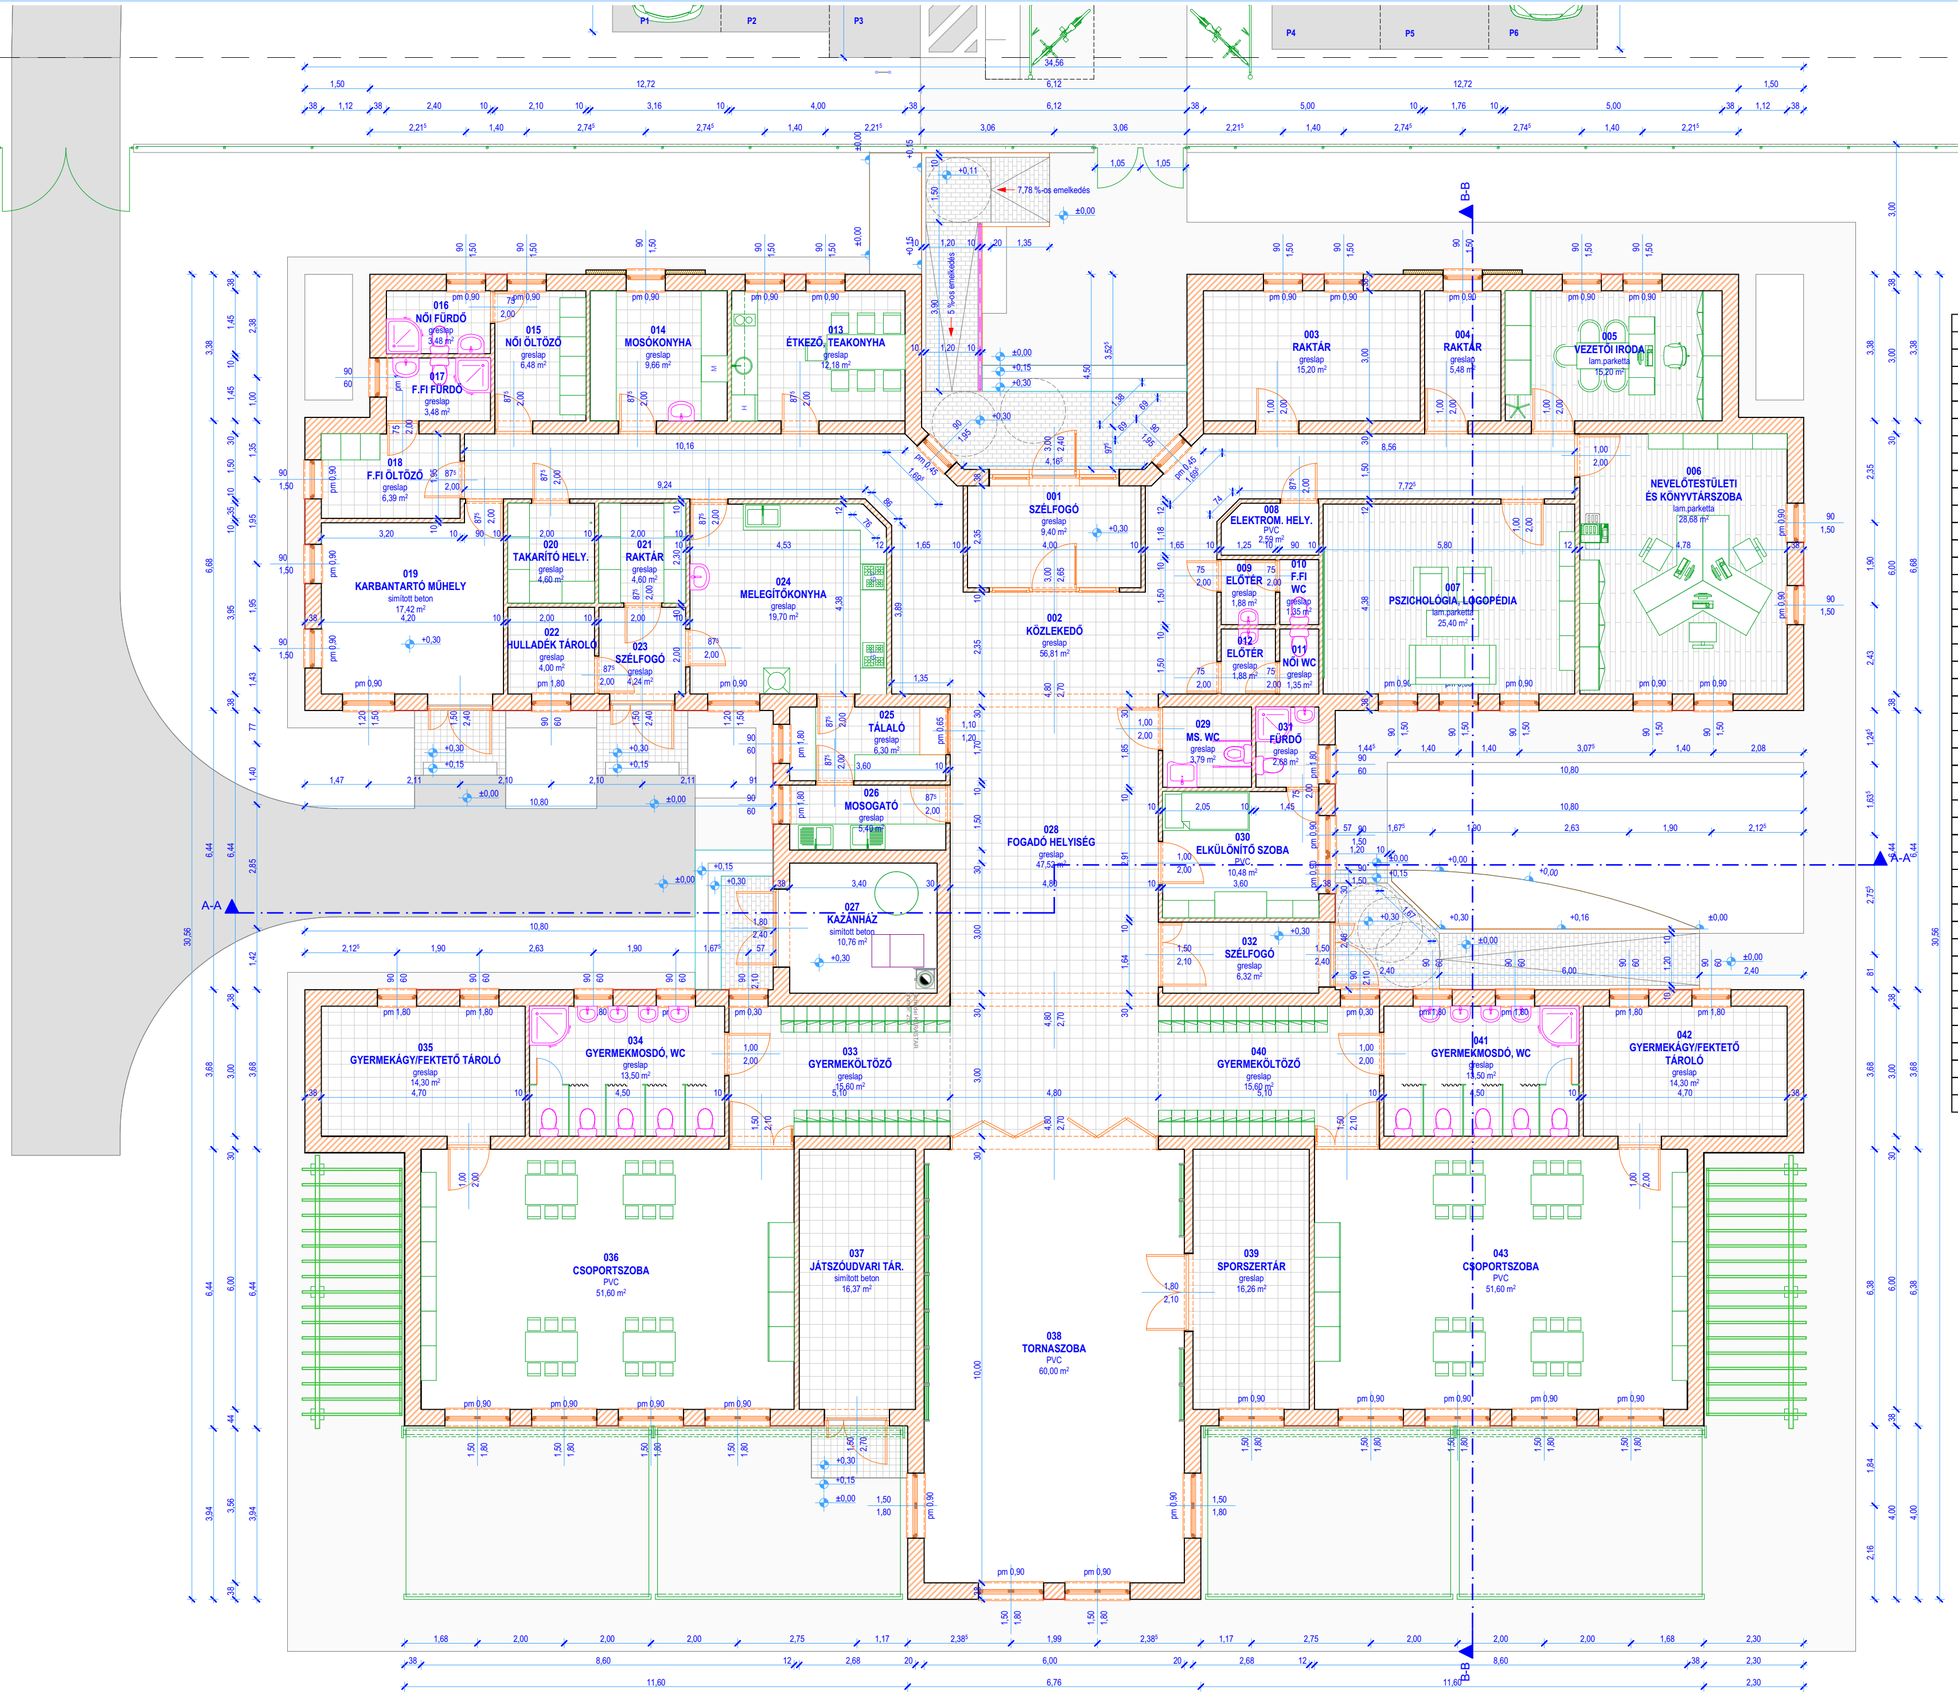

Helységlista		
Helység szám	**Helység neve**	**Számított terület**
001	szélfogó	9,40 m²
002	közlekedő	56,81 m²
003	raktár	15,20 m²
004	raktár	5,48 m²
005	vezetői iroda	15,20 m²
006	nevelőtestületi és könyvtárszoba	28,68 m²
007	pszichológia, logopédia	25,40 m²
008	elektrom. hely.	2,59 m²
009	előtér	1,88 m²
010	F.fi wc	1,35 m²
011	női wc	1,35 m²
012	előtér	1,88 m²
013	étkező, teakonyha	12,18 m²
014	mosókonyha	9,66 m²
015	női öltöző	6,48 m²
016	női fürdő	3,48 m²
017	f.fi fürdő	3,48 m²
018	f.fi öltöző	6,39 m²
019	karbantartó műhely	17,42 m²
020	takarító hely.	4,60 m²
021	raktár	4,60 m²
022	hulladék tároló	4,00 m²
023	szélfogó	4,24 m²
024	melegítőkonyha	19,70 m²
025	tálaló	6,30 m²
026	mosogató	5,40 m²
027	kazánház	10,76 m²
028	fogadó helyiség	47,52 m²
029	ms. wc	3,79 m²
030	elkülönítő szoba	10,48 m²
031	fürdő	2,68 m²
032	szélfogó	6,32 m²
033	gyermeköltöző	15,60 m²
034	gyermekmosdó, wc	13,50 m²
035	gyermekágy/fektető tároló	14,30 m²
036	csoportszoba	51,60 m²
037	játszóudvari tár.	16,37 m²
038	tornaszoba	60,00 m²
039	sporszertár	16,26 m²
040	gyermeköltöző	15,60 m²
041	gyermekmosdó, wc	13,50 m²
042	gyermekágy/fektető tároló	14,30 m²
043	csoportszoba	51,60 m²
		637,33 m²

± 0,00 = 85,81 m EOMA

Ezen terv az BERPROMER Kft. szellemi akciója. Az 1999. évi LXXVI. tv. értelmében szerzői jogvédelem alatt áll. Teljes egészének vagy részbeni hűmely felhasználása a tervező hozzájárulása nélkül tilos. A jogosulatlan felhasználás kártérítési kötelezettséget eredményez.

berpromer
MÉRNÖKI ÉS SZOLGÁLTATÓ KFT.
5600 Békéscsaba, Penza ltp. 22. A I/4.
Telefon: 30/684-07-60
e-mail: biro.zsolt@berpromer.hu

Megrendelő:
Ecsegfalva Község Önkormányzata
5515 Ecsegfalva, Fő u. 67.

A munka megnevezése:
Új óvoda épület építése Ecsegfalván TOP-1.4.1-15-BS1-2016-00030 pályázat keretében
5515 Ecsegfalva, Hunyadi u. hrsz.:277

A rajz megnevezése:
Alaprajz

Tervezés dátuma:	Méretarány:
2017.10.	1:100
Törzsszám: 8/2017	Rajzszám: É-02
Terv típusa: Engedélyezési terv	

Építész: Csorba Tibor É/1 04-0027/2016
Tervező, ügyvezető: Bíró Zsolt 04-420-2007